


ŁĄCZY ARKUSZ 2

LEGENDA:

- Projektowana ścieżka rowerowa
- Istniejące zjazdy bitumiczne
- Projektowane zjazdy bitumiczne
- Istniejące zjazdy z kostki betonowej
- Projektowane zjazdy z kostki betonowej
- Projektowane skrzyżowania
- Zielen
- Granice działek

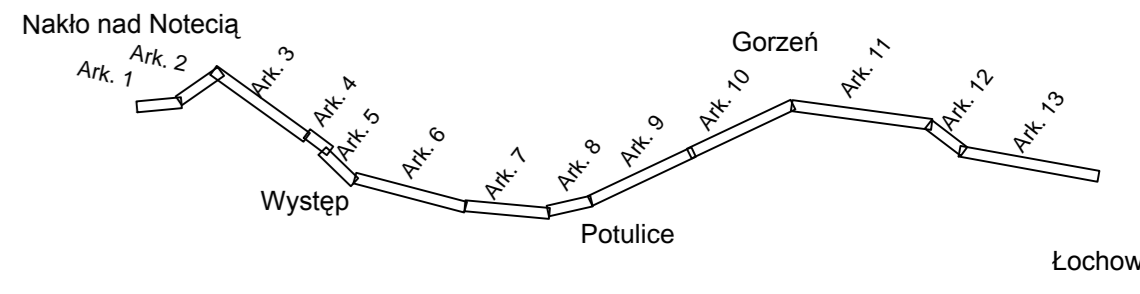

Inwestor: Zarząd Dróg Powiatowych ul. Młyńska 5 89-100 Nakło nad Notecią		Biuro projektowe: WALCZAK - PROJEKT Pracownia Projektowo-Konsultingowa ul. Świerkowa 5, 88 - 400 Żnin tel. 795 478 141, tel. 600 411 970	
Projekt: Budowa ścieżki pieszo-rowerowej na odcinku Nakło nad Notecią - Potulice - granica powiatu			
Treść rysunku: Projekt Zagospodarowania Terenu			
Stanowisko	Imię i Nazwisko	nr uprawnień	Podpis
projektant	inż. Mariusz Walczak	KUP/0048/POOD/06	
asystent projektanta	mgr inż. Norbert Grycza		
asystent projektanta			
sprawdził	inż. Stanisław Olech	75/69	
			Skala: 1:500
			Data: 02.2017
			Nr rysunku: 2.1
			Rev: 0.0

AutoCAD 2010 SLM/PL: licencja nr 352-91842571
 AutoCAD 2009 PL DVD: licencja nr 348-90657175
 AutoCAD 2008 PL CD FIS: licencja nr 347-39750146