


LEGENDA:

- Projektowana ścieżka rowerowa
- Istniejące zjazdy bitumiczne
- Projektowane zjazdy bitumiczne
- Istniejące zjazdy z kostki betonowej
- Projektowane zjazdy z kostki betonowej
- Projektowane skrzyżowania
- Zielen
- Granice działek

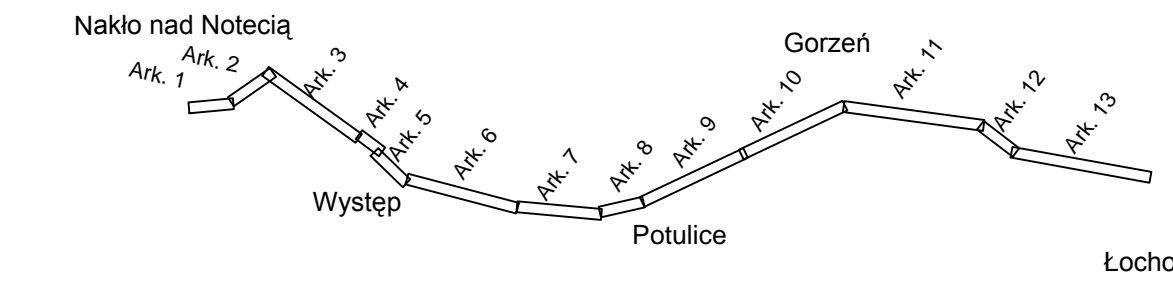

AutoCAD 2010 SLM/PL: licencja nr 352-91842571
 AutoCAD 2009 PL D/D: licencja nr 349-908571715
 AutoCAD 2008 PL CD F/S: licencja nr 347-39750146

Investor: Zarząd Dróg Powiatowych
 ul. Młyńska 5
 89-100 Nakło nad Notecią

Biuro projektowe: WALCZAK - PROJEKT
 Pracownia Projektowo-Konultingowa
 ul. Świerkowa 5, 88 - 400 Znin
 tel. 795 478 141, tel. 600 411 970

Projekt		Budowa ścieżki pieszo-rowerowej na odcinku Nakło nad Notecią - Potulice - granica powiatu		Skala: 1:500
Projekt Zagospodarowania Terenu				
Trześć rysunku	Imię i Nazwisko	nr uprawnień	Podpis	Data: 02.2017
projektant	inż. Mariusz Walczak	KUP/10048/POOD/06		
asystent projektanta	mgr inż. Norbert Grycza			Nr rysunku: 2.2
asystent projektanta				Rev: 0.0
sprawił	inż. Stanisław Olech	7569		