




LEGENDA:

- Projektowana ścieżka rowerowa
- Istniejące jazdy bitumiczne
- Projektowane jazdy bitumiczne
- Istniejące jazdy z kostki betonowej
- Projektowane jazdy z kostki betonowej
- Projektowane skrzyżowania
- Granice działek

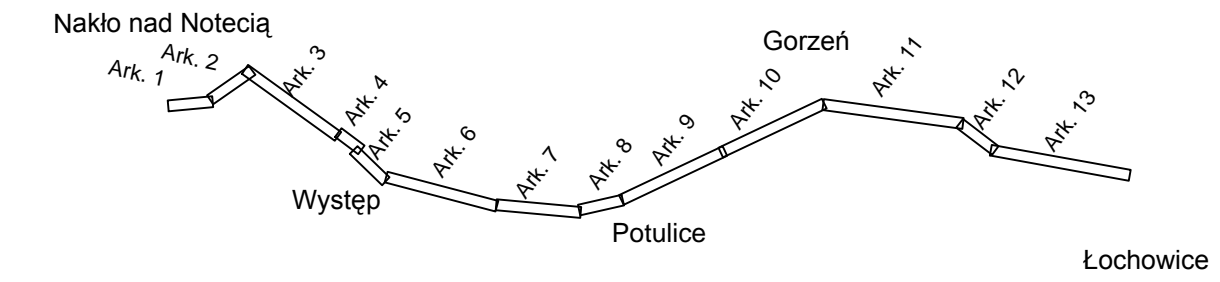

AutoCAD 2010 SLM/PL: licencja nr 352-91842571 AutoCAD 2009 PL DVD: licencja nr 349-90657175 AutoCAD 2008 PL CD FIS: licencja nr 347-39750146				
Inwestor: Zarząd Dróg Powiatowych ul. Młyńska 5 89-100 Nakło nad Notecią	Biuro projektowe: WALCZAK - PROJEKT Pracownia Projektowo-Konsultingowa ul. Świerkowa 5, 88 - 400 Żnin tel. 795 478 141, tel. 600 411 970			
Projekt: Budowa ścieżki pieszo-rowerowej w ciągu drogi powiatowej nr 1926C Nakło - Bydgoszcz na odcinku Nakło nad Notecią - Potulice - granica powiatu				
Treść rysunku: Projekt Zagospodarowania Terenu				
Stanowisko: projektant	Imię i Nazwisko: inż. Mariusz Walczak	nr uprawnień: KUP/0048/POOD/06	Podpis:	Skala: 1:500 Data: 02.2017
asystent projektanta	mgr inż. Norbert Grycza	-----	-----	Nr rysunku: 2.4
asystent projektanta	-----	-----	-----	Rev: 0.0
sprawdził:	inż. Stanisław Olech	75/69	-----	-----