


LEGENDA:

- Projektowana ścieżka rowerowa
- Istniejące zjazdy bitumiczne
- Projektowane zjazdy bitumiczne
- Istniejące zjazdy z kostki betonowej
- Projektowane zjazdy z kostki betonowej
- Projektowane skrzyżowania
- Zielen
- Granice działek

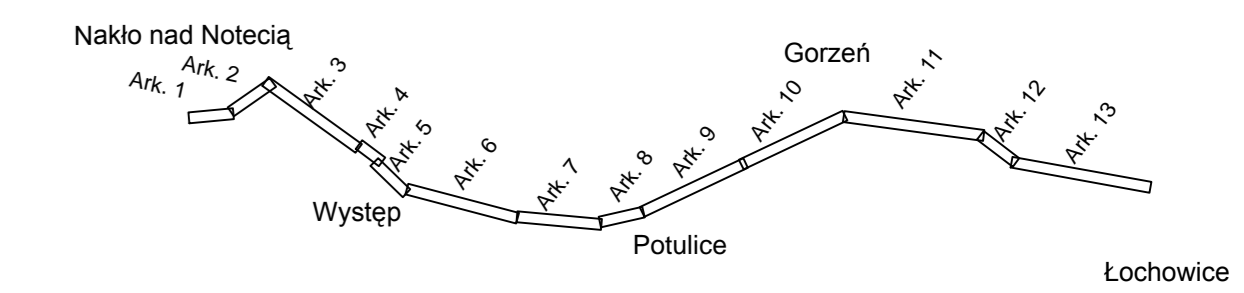

AutoCAD 2010 SLM/PL: licencja nr 352-91842571 AutoCAD 2009 PL DVD: licencja nr 349-90657175 AutoCAD 2008 PL CD FIS: licencja nr 347-39750146	
Inwestor: Zarząd Dróg Powiatowych ul. Młyńska 5 89-100 Nakło nad Notecią	Biuro projektowe: WALCZAK - PROJEKT Pracownia Projektowo-Konsultingowa ul. Świerkowa 5, 88 - 400 Żnin tel. 795 478 141, tel. 650 411 970
Budowa ścieżki pieszo-rowerowej w ciągu drogi powiatowej nr 1926C Nakło - Bydgoszcz na odcinku Nakło nad Notecią - Potulice - granica powiatu	
Projekt Zagospodarowania Terenu	
Treść rysunku	Skala: 1:500
Stanowisko	Data: 02.2017
projektant	Nr rysunku: 2.5
asystent projektanta	Rev: 0.0
asystent projektanta	
sprawdził	