




LEGENDA:

- Projektowana ścieżka rowerowa
- Istniejące zjazdy bitumiczne
- Projektowane zjazdy bitumiczne
- Istniejące zjazdy z kostki betonowej
- Projektowane zjazdy z kostki betonowej
- Projektowane skrzyżowania
- Zielen
- Granice działek

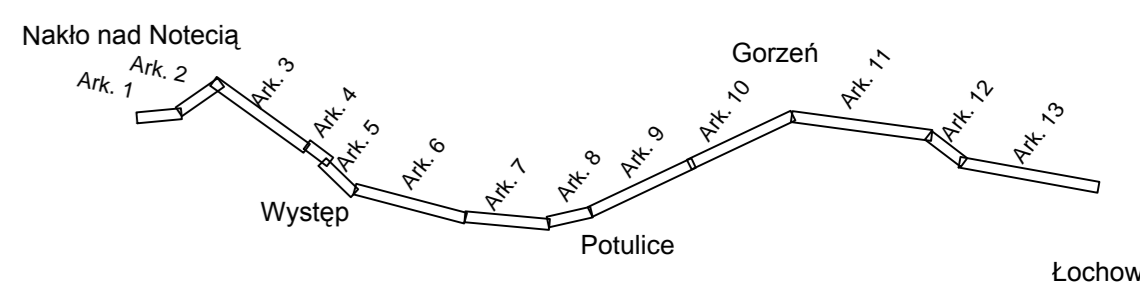

AutoCAD 2010 SLM/PL: licencja nr 352-91842571 AutoCAD 2009 PL DVD: licencja nr 348-90657175 AutoCAD 2008 PL CD FIS: licencja nr 347-39750146					
Inwestor: Zarząd Dróg Powiatowych ul. Młyńska 5 89-100 Nakło nad Notecią	Biuro projektowe: WALCZAK - PROJEKT Pracownia Projektowo-Konsultingowa ul. Świerkowa 5, 88 - 400 Żnin tel. 795 478 141, tel. 600 411 970				
Projekt: Budowa ścieżki pieszo-rowerowej w ciągu drogi powiatowej nr 1926C Nakło - Bydgoszcz na odcinku Nakło nad Notecią - Potulice - granica powiatu					
Treść rysunku: Projekt Zagospodarowania Terenu					
Stanowisko	Imię i Nazwisko	nr uprawnień	Podpis	Data	Skala: 1:500
projektant	inż. Mariusz Walczak	KUP/0048/POOD/06		02.2017	
asystent projektanta	mgr inż. Norbert Grycza				Nr rysunku: 2.8
asystent projektanta					Rev: 0.0
sprawdził	inż. Stanisław Olech	7569			