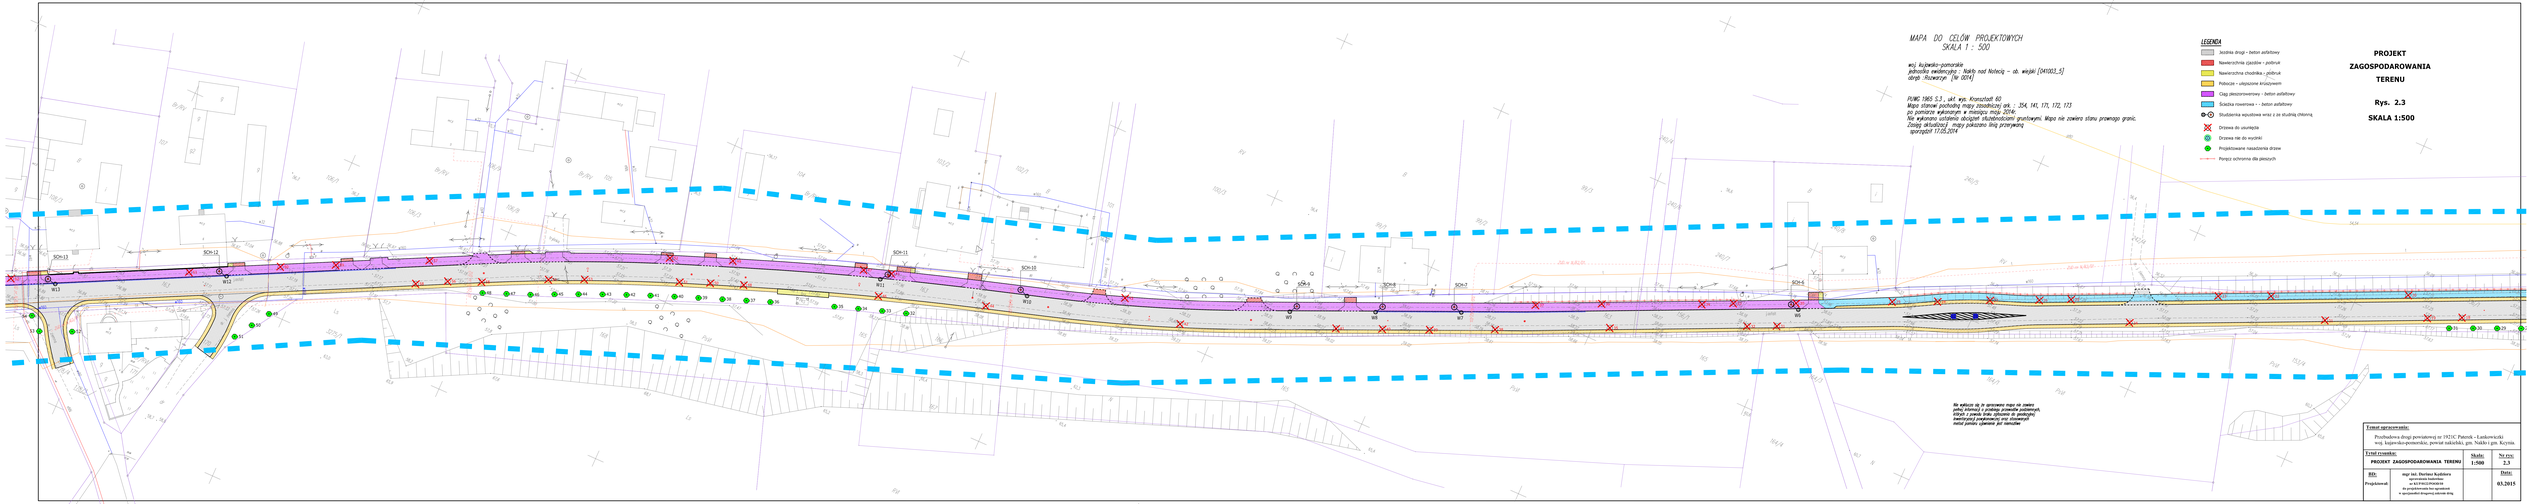
MAPA DO CELÓW PROJEKTOWYCH
SKALA 1 : 500
woj. kujawsko-pomorskie
jednostka ewidencyjna - Nakło nad Notecią – ob. wiejski [041003_5]
obręb: Rzuwarzyn [w 2014]
PUWG 1965 S.3 , ukł. wys. Kronsztadt 60
Mapa stanowi pochodną mapy zasadniczej ark. : 35A, 141, 171, 172, 173
po pomiarze wykonanym w miesiącu maju 2014r.
Nie wykonano ustalenia obiektów służebnościami gruntowymi. Mapa nie zawiera stanu prawnego granic.
Zmiany aktualizacji mapy pokazano linią przerywaną
sporządził 17.05.2014
LEGENDA
Jezdnia drogi - beton asfaltowy
Nawierzchnia zjazdów - podbrukowa
Nawierzchnia chodnika - płytkowa
Pobocze - ubezpieczone kruszywem
Ciąg pieszo-rowerowy - beton asfaltowy
Ścieżka rowerowa - beton asfaltowy
Studzienka kanalizacji wraz z ze studzienką chłonną
Drzewa do usunięcia
Drzewa nie do wycinki
Projektowanie nasadzenia drzew
Parapet ochronny dla pieszych
PROJEKT
ZAGOSPODAROWANIA
TERENU
Rys. 2.3
SKALA 1:500
Na wykazie dz.ih sporządzono mapy na zawarte
jedną kilometrową z przebiegiem przebudowywanych,
istniejących dróg gminnych. Nie sporządzono
mapy dla dróg wewnętrznych, gdyż nie stanowią
nowej jakości zgłaszanej jak i nabytków
Temat opracowania:
Przebudowa drogi powiatowej nr 1921C Pieteck - Lankowicki
woj. kujawsko-pomorskie, powiat nakielski, gm. Nakło i gm. Kcynia
Temat rysunku:
PROJEKT ZAGOSPODAROWANIA TERENU
Skala: 1:500
Nr rys: 2.3
BIT:
Projektował:
mgr inż. Dariusz Kuśtrera
upr.uprawnienia budowlane
nr KUJ/0012/POOD/10
członek Kujawsko-Pomorskiej Izby
Inżynierów Budownictwa
Data:
03.2015