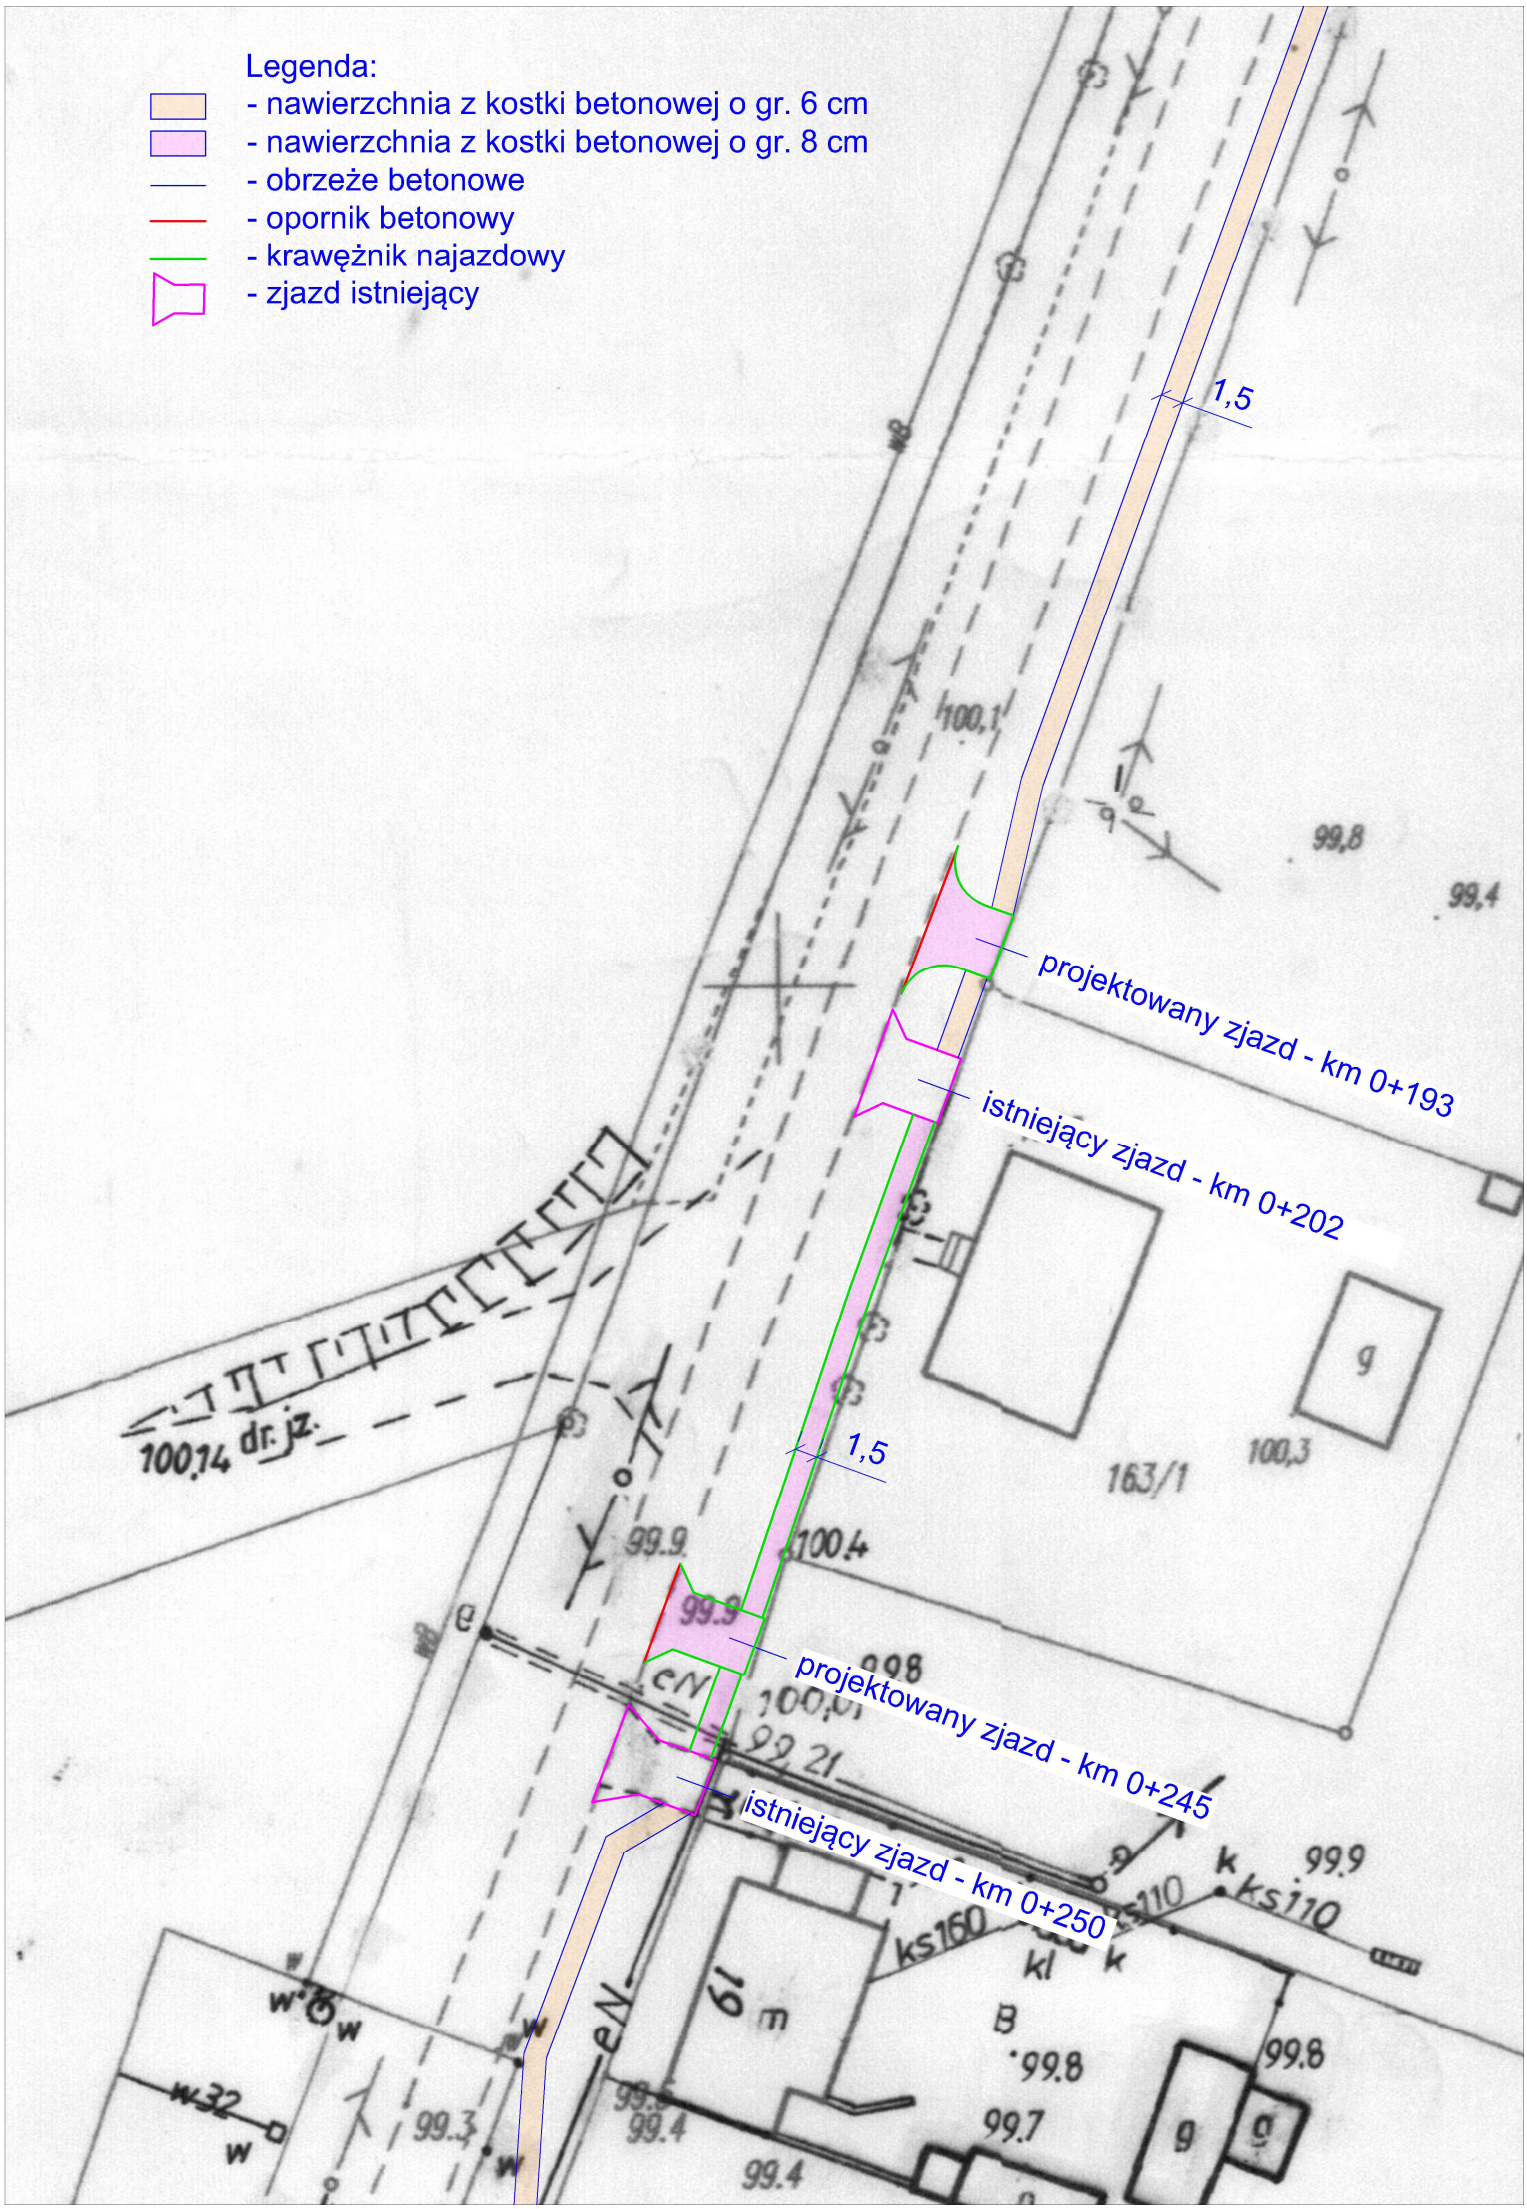
Legenda:
- nawierzchnia z kostki betonowej o gr. 6 cm
- nawierzchnia z kostki betonowej o gr. 8 cm
- obrzeże betonowe
- opornik betonowy
- krawężnik najazdowy
- zjazd istniejący
1,5
projektowany zjazd - km 0+193
istniejący zjazd - km 0+202
1,5
projektowany zjazd - km 0+245
istniejący zjazd - km 0+250
100,1
99,8
99,4
100,14 dr. jz.
163/1
100,3
99,9
100,4
99,9
99,21
99,9
ks110
ks160
kl
B
99,8
99,8
99,7
99,4
99,4
99,3
w32