


Mapa do cel?w p?projektowych
skala 1 : 500

Wojew?dztwo kujawsko - pomorskie
Powiat nakielski
Jedn. ewid. : Sadki 104 1004-21
Obr?b: Sadki [0013], Radzisz [0012]
ID: 6640.679.2016
Sektory mapy: 354.111.253, 354.113.051, 052, 054
PUWG 1965 "S3" - ark? wys. Kronsztadt 60

Bydgoszcz, dnia 10.06.2016r.
Nie wykonano ustalenia obci??e? s?u?ebno?ciami gruntowymi.
Granice dzia?ki 277, 281, 282, 308/1 wyrysowane s? zgodnie ze stanem u?ytkowania.

Nie wyklu?cza si? istnienia w terenie r?wnie?
urz?dze? podziemnych u?o?onych o nie
zg?oszonych do inwentaryzacji geodezyjnej.

STAROSTA NAKIELSKI
p.0410.20...46...4225
2016-07-07
[Signature]

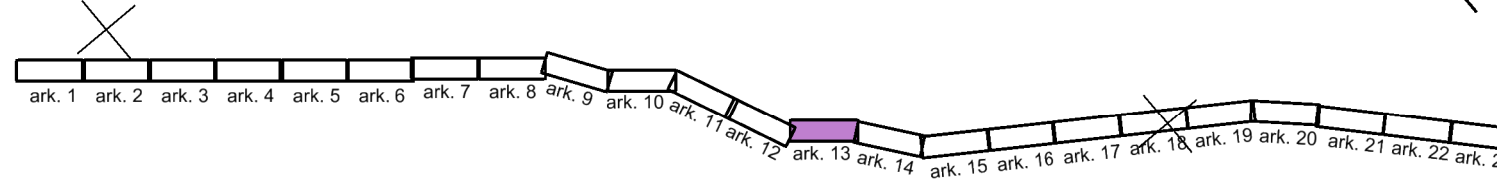

LEGENDA

- jezdnia - nawierzchnia bitumiczna
- zato?ki autobusowe - nawierzchnia z betonu cementowego
- wyspy, opaski - nawierzchnia z bruku kamiennego
- zjazd - nawierzchnia z kostki betonowej grafitowej gr. 8cm
- pobocze
- chodnik - kosta betonowa szara gr. 6 cm
- zjazd - nawierzchnia bitumiczna
- humusowanie lub obsiew traw??
- zjazd - nawierzchnia bitumiczna
- humusowanie lub obsiew traw?
- nasadzenia zast?pcze
- rozbi?rki powierzchni
- linia rozgraniczaj?ca inwestycji
- linia podzia?u? dzia?ek
- obrze?e betonowe 8x30cm
- kraw?e?nik betonowy wyniesiony 15x30cm
- kraw?e?nik betonowy zjazdowy 15x22cm
- kraw?e?nik kamienny 20x22cm
- opornik betonowy 12x25cm
- dno rowu / przepust
- kolizje (elementy do regulacji/przebudowy)
- projektowany wpust uliczny
- ?ciek podchodnikowy / skarpowy
- drena? francuski
- ?ciek uliczny z kostki betonowej / kana? wodny
- frezowanie nawierzchni
- rury os?onowe

Mapa do cel?w p?projektowych
skala 1 : 500

BIURO IN?YNIERII DROGOWEJ "BID" S.C. Agnieszka Szczuraszek-Kostencka, Pawe? Szczuraszek ul. Strusia 17, 85-447 Bydgoszcz			
Investor:	ZARZ?D POWIATU NAKIELSKIEGO	Nr rysunku:	2 / ark. 13
Obiekt:	Przebudowa drogi powiatowej nr 1912C Liszkowo - Sadki	Bran?a:	drogowa
		Stadium:	PB/PW
		Skala:	1:500
Tre??:	Plan sytuacyjny	Data:	05.2017r.
Funkcja:	Imi? i nazwisko:	Specjalno? i zakres uprawnie?: numer uprawnie?i:	Podpis:
Projektant:	mgr in?z. Agnieszka Szczuraszek-Kostencka	w specjalno?i drogowej obejmuj?cej projektowanie bez ogranicze?i KUP/0038/POOD/08	
Asystent projektanta:	mgr in?z. Jaros?aw Czeszewski in?z. Maciej Feder		
Sprawdzaj?cy:	mgr in?z. Pawe? Szczuraszek	w specjalno?i drogowej obejmuj?cej projektowanie bez ogranicze?i KUP/0107/POOD/11	