



PRZEKRÓJ 11-11 km 9+136

DP1912C - krawężnik na istniejącej nawierzchni / wpust na istniejącej nawierzchni

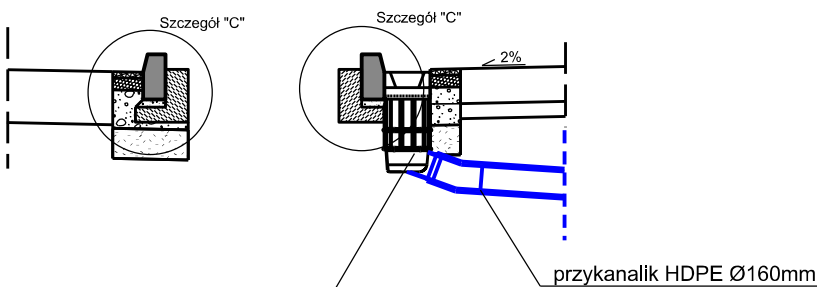


PRZEKRÓJ 12-12 km 9+100

DP1912C - przekrój połuliczny z poszerzeniem, nakładką oraz ciągiem pieszco - rowerowym Sądki

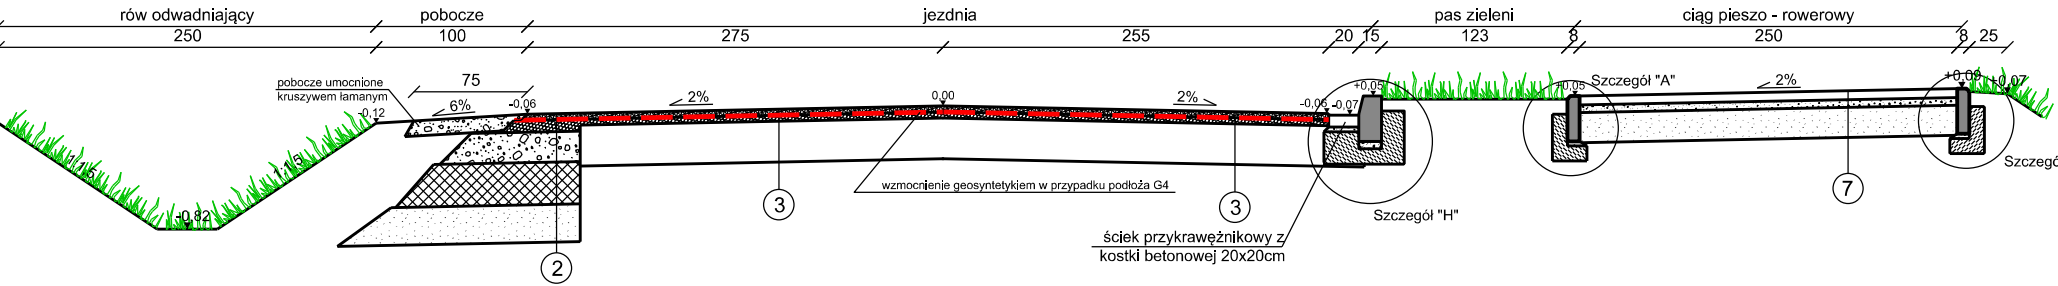


PRZEKRÓJ 13-13 km 9+785

DP1912C - przekrój na łuku, Sądki

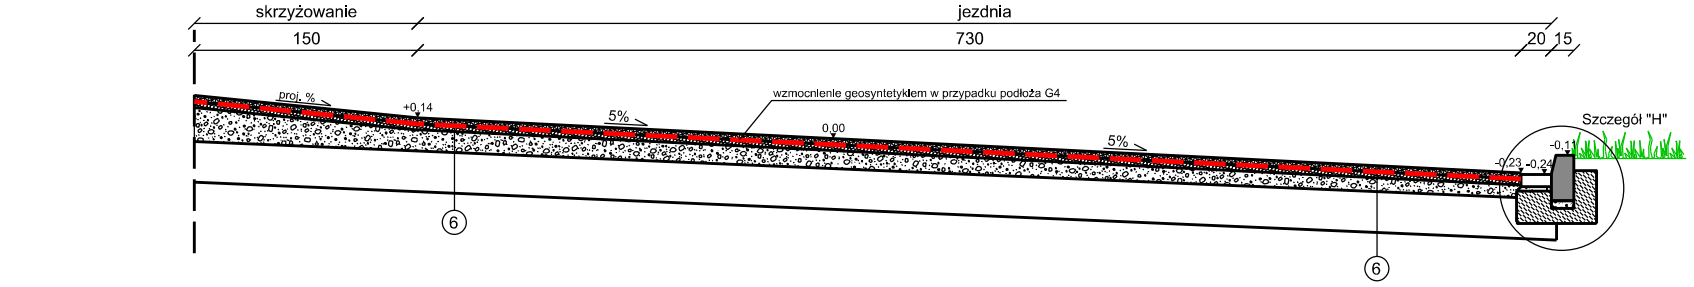


PRZEKRÓJ 14-14 km 9+820

DP1912C - przekrój uliczny nakładka bitumiczna, z chodnikiem Sądki

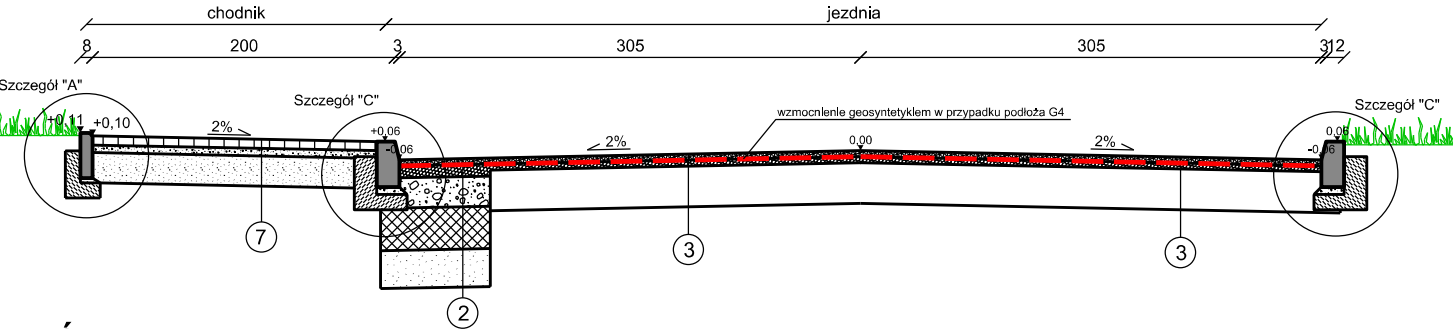


PRZEKRÓJ 10-10 km 8+500

DP1912C - nakładka bitumiczna na podłożu G4, G1 przekrój na łuku

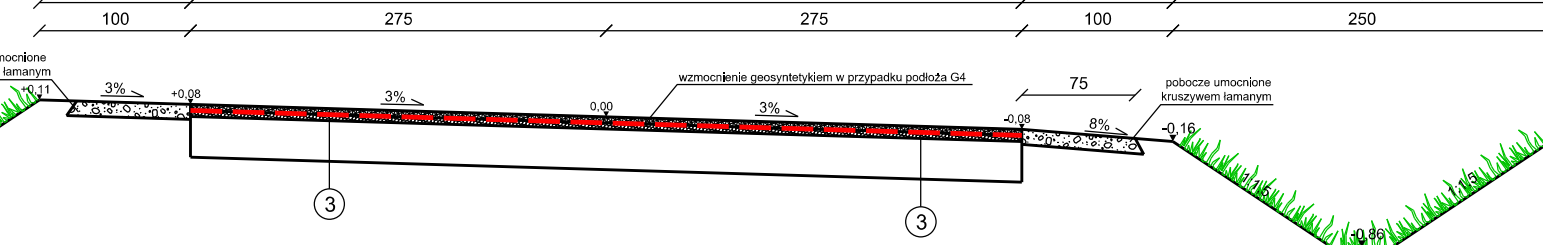


PRZEKRÓJ 9-9 km 6+150

DP1912C - nakładka bitumiczna na podłożu G4, G1 z poszerzeniem (szerokość zmienna) przekrój na łuku

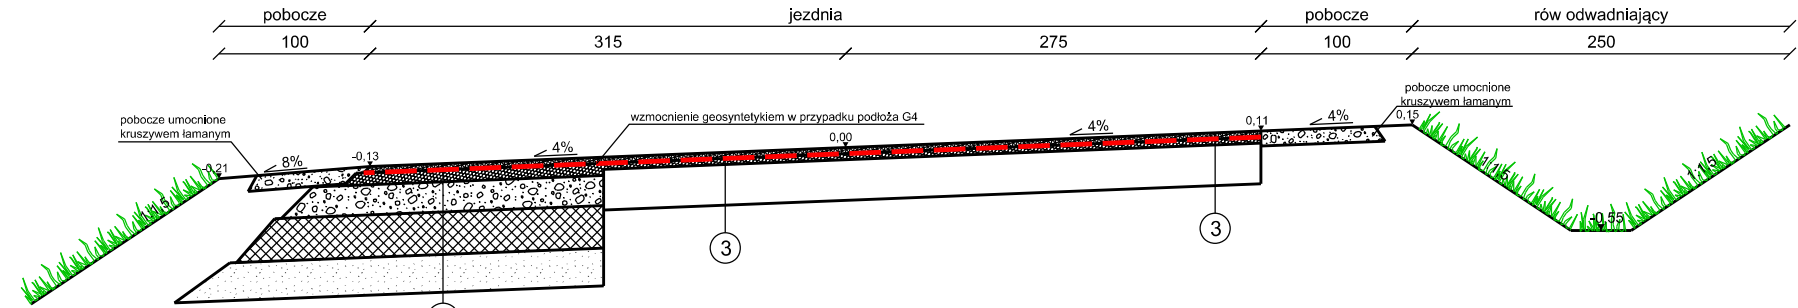


PRZEKRÓJ 16b-16b

DP1912C - przejście dla zwierząt małych i płazów- przekrój podłużny

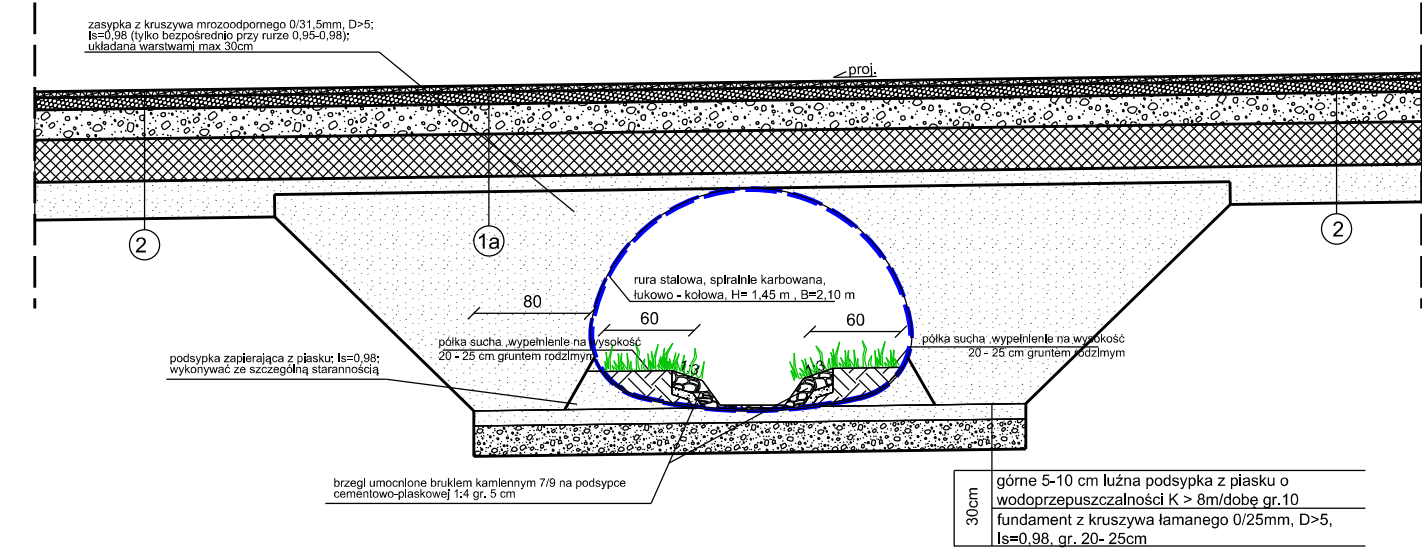


PRZEKRÓJ 17-17

DP1912C - drenaż francuski

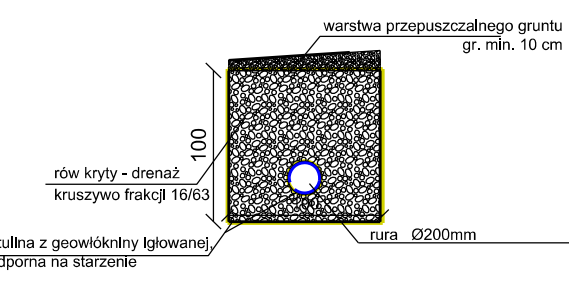


PRZEKRÓJ 16-16

DP1912C - przejście dla zwierząt małych i płazów - przekrój poprzeczny

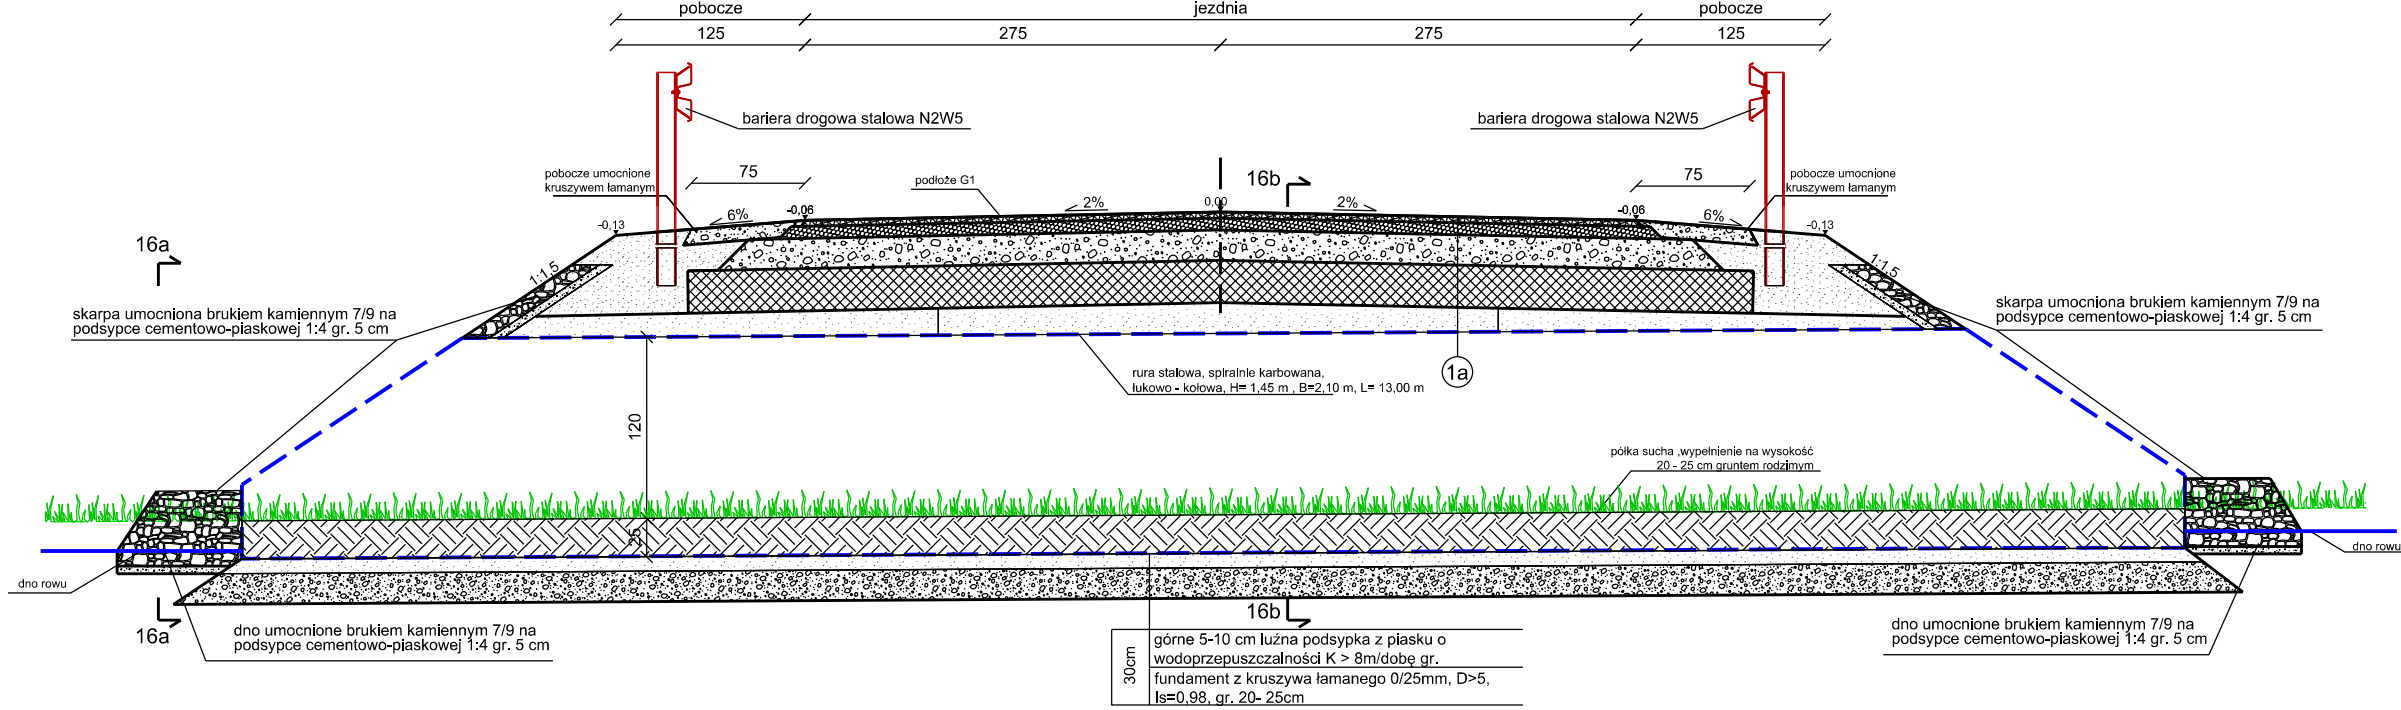


PRZEKRÓJ 16a-16a

DP1912C - przejście dla zwierząt małych i płazów- widok

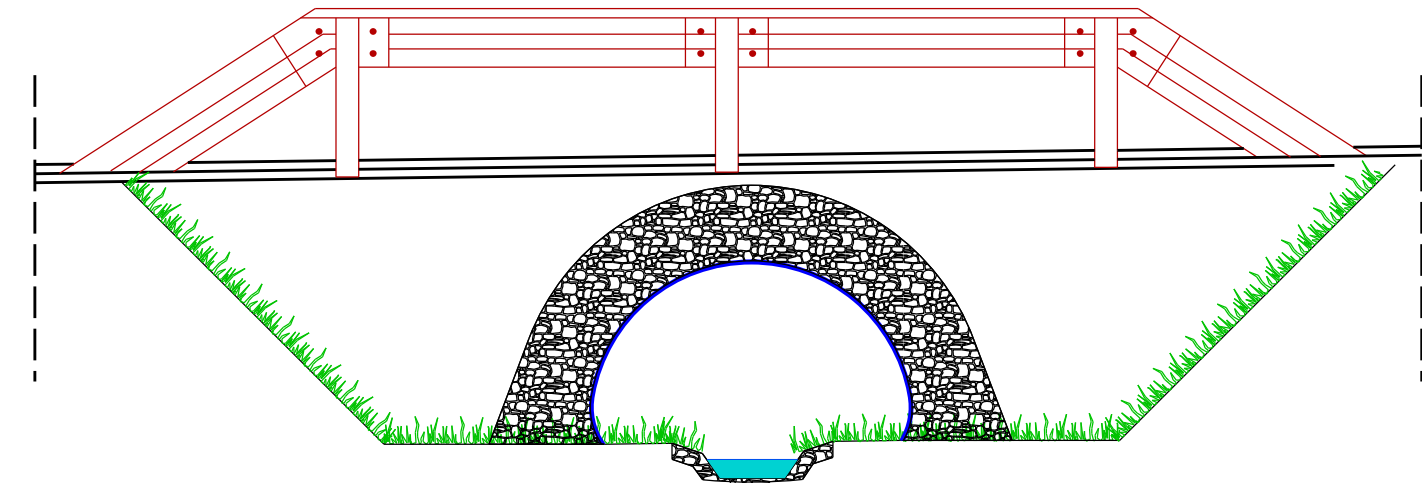


3 nakładka bitumiczna - podłoże G1,G4

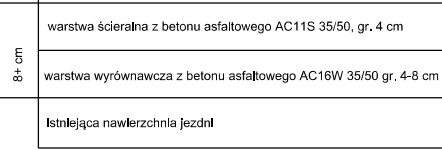


Uwaga !
Kilometraż podany w miejscu wykonania przekroju konstrukcyjnego.


6 nakładka bitumiczna KR2 z wyrównaniem kruszywem

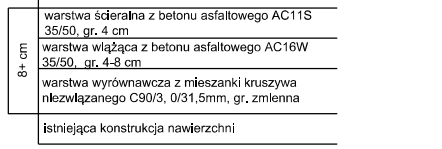

7 chodniki

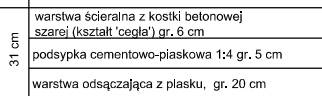

2 konstrukcja poszerzenia jezdni KR2, podłoże G4,G1

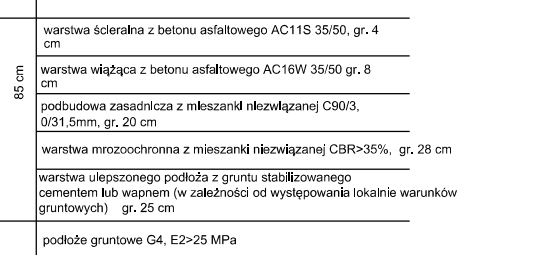

1a konstrukcja jezdni KR2 przejście dla płazów i małych zwierząt, podłoże G4,G1

