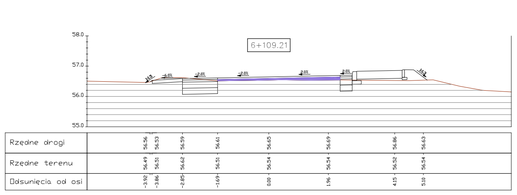

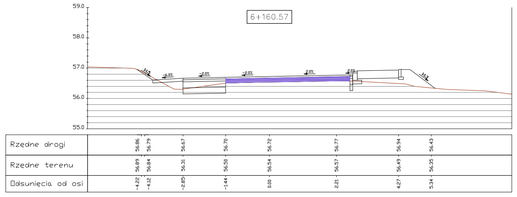

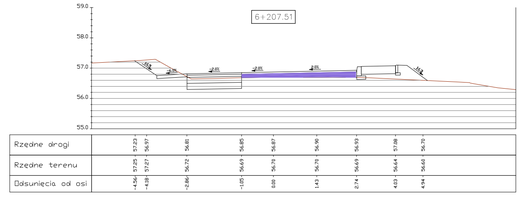

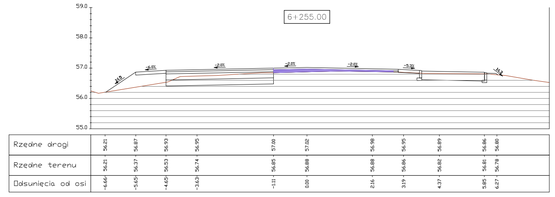

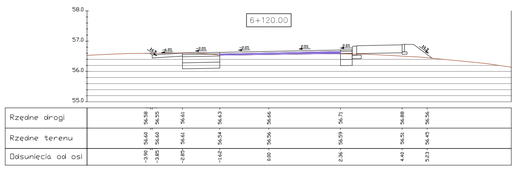

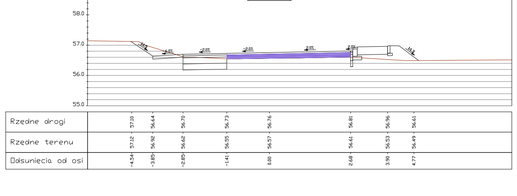

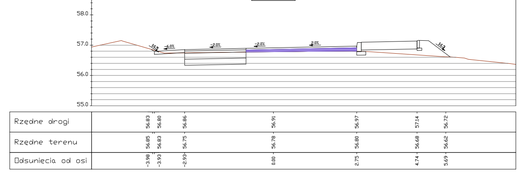

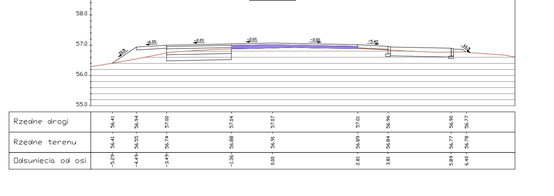

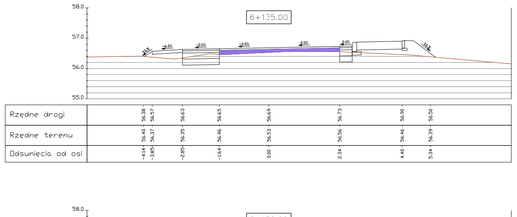

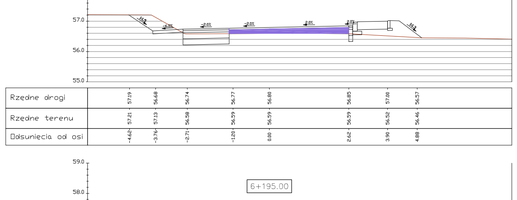

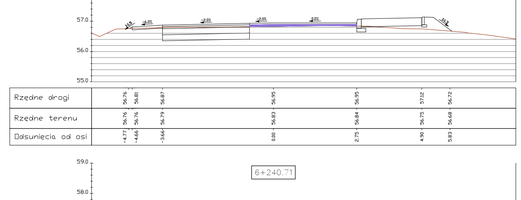

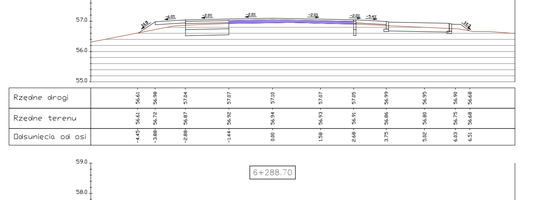

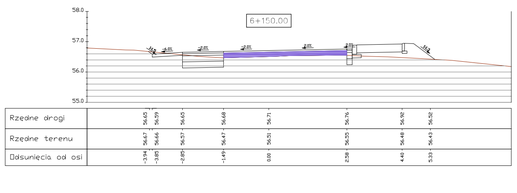

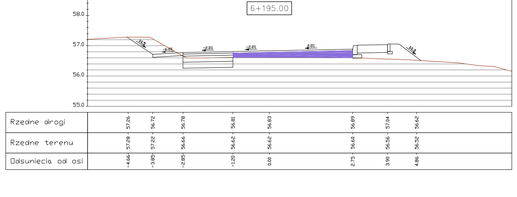

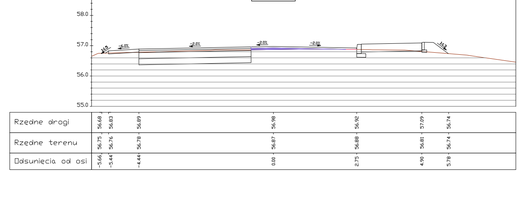

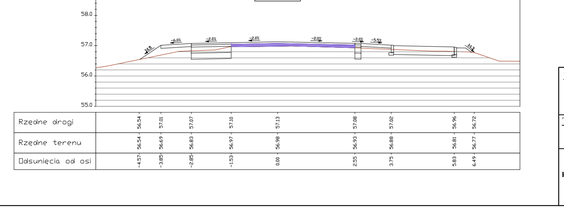

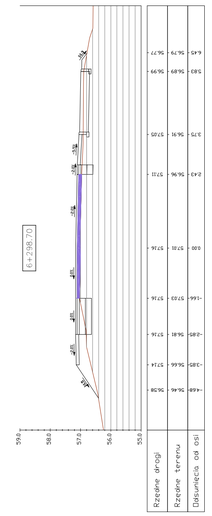

PRZEKROJE
POPRZECZNE

SKALA 1:100

Rys. 5.19

Temat opracowania: Przebudowa drogi powiatowej nr 1921C Paterek - Łankowiczki woj. kujawsko-pomorskie, powiat nakielski, gm. Nakło i gm. Kcynia.			
Tytuł rysunku: PRZEKROJE POPRZECZNE		**Skala:** 1:500	**Nr rys:** 5.19
BD: **Projektował:**	mgr inż. Dariusz Kędziora uprawnienia budowlane nr KUP/0122/POOD/10 do projektowania bez ograniczeń w specjalności drogowej zakresie dróg		**Data:** 07.2015

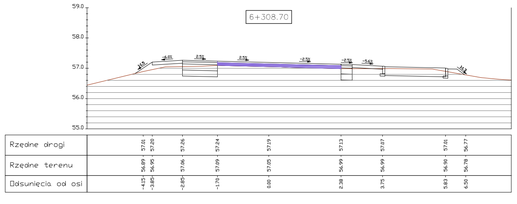

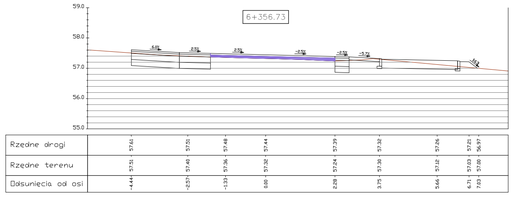

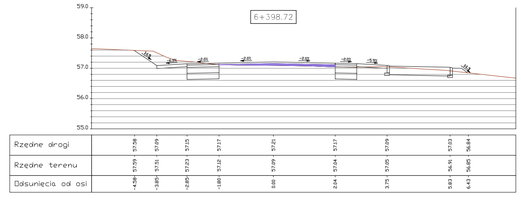

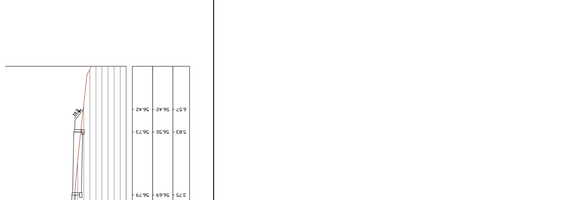

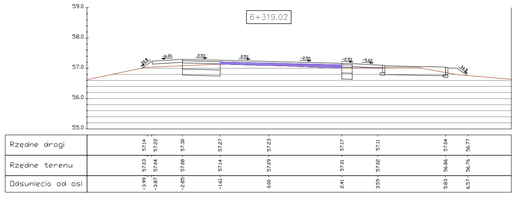

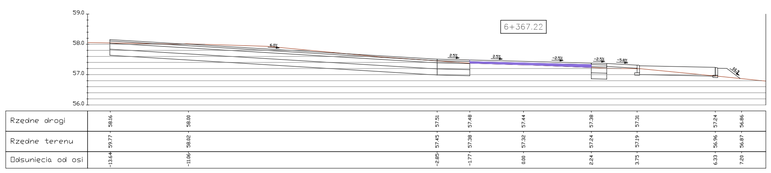

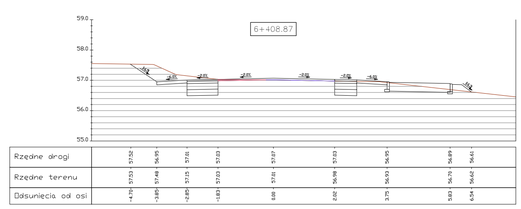

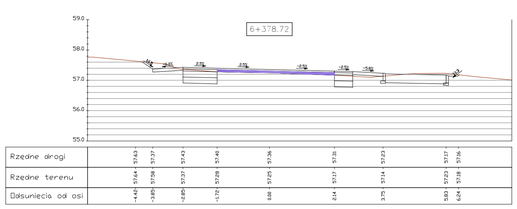

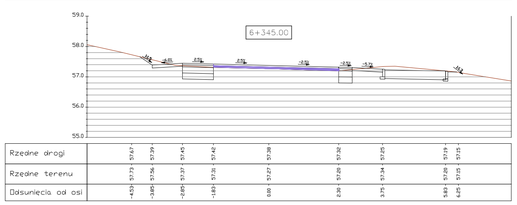

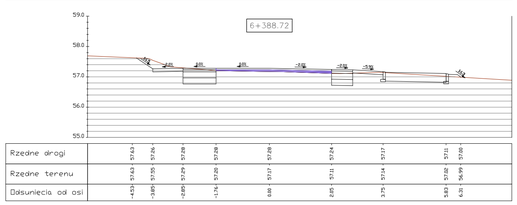

PRZEKROJE
POPRZECZNE

SKALA 1:100

Rys. 5.20

Temat opracowania: Przebudowa drogi powiatowej nr 1921C Paterek - Łankowiczki woj. kujawsko-pomorskie, powiat nakielski, gm. Nakło i gm. Kcynia.			
Tytuł rysunku: PRZEKROJE POPRZECZNE		**Skala:** 1:500	**Nr rys:** 5.20
BD: **Projektował:**	mgr inż. Dariusz Kędziora uprawnienia budowlane nr KUP/0122/POOD/10 do projektowania bez ograniczeń w specjalności drogowej zakresie dróg		**Data:** 07.2015