


PRZEKRÓJ POPRZECZNY NR 1 W SKALI 1:50

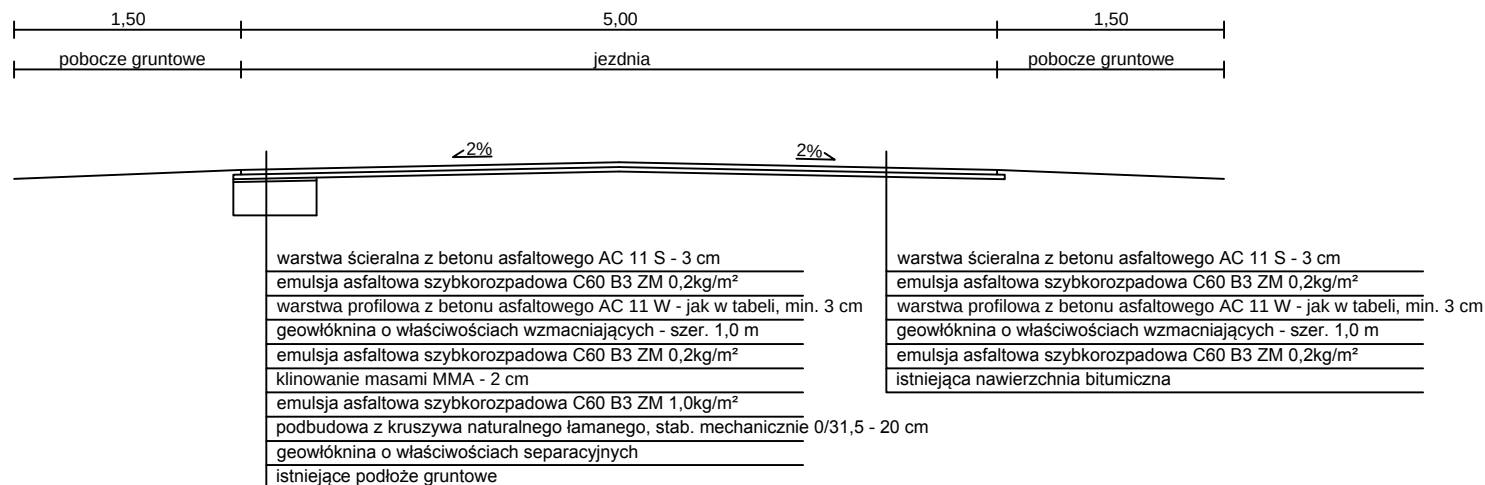

PRZEKRÓJ POPRZECZNY NR 2 W SKALI 1:50

