ARKUSZ 9

Droga powiatowa nr 1940	
Klasa techniczna techniczna	L
Kategoria ruchu	KR 1
Pędkość projektowa	40 km/h

ARKUSZ 10 / ARKUSZ 9

KONIEC: ETAP IIe
POCZĄTEK: ETAP IId
Km 5+395.00

LEGENDA:

ELEMENTY STANOWIĄCE ODRĘBNE OPRACOWANIE
- Krawędź projektowanej jezdni
- Krawężnik 15x30x100
- Ściek z kostki betonowej
- Krawężnik 15x22x100
- Opornik 12x25x100
- Projektowane pobocza
- Proj. ściek podchodnikowy
- Odtworzenie rowów odwadniających

- Projektowany chodnik z kostki betonowej
- Istniejące nawierzchnie do pozostawienia
- Obrzeże 8x30x100
- zakres opracowania

ELEMENTY STANOWIĄCE ODRĘBNE OPRACOWANIE
- Projektowana nawierzchnia jezdni z betonu asfaltowego Pełna konstrukcja
- Projektowana nawierzchnia jezdni z betonu asfaltowego Nakładka bitumiczna
- Projektowane zjazdy o nawierzchni z kostki betonowej
- Projektowane zjazdy o nawierzchni bitumicznej
- Drzewa do wycinki
- Przedstawione przekroje normalne
- Projektowane przepusty

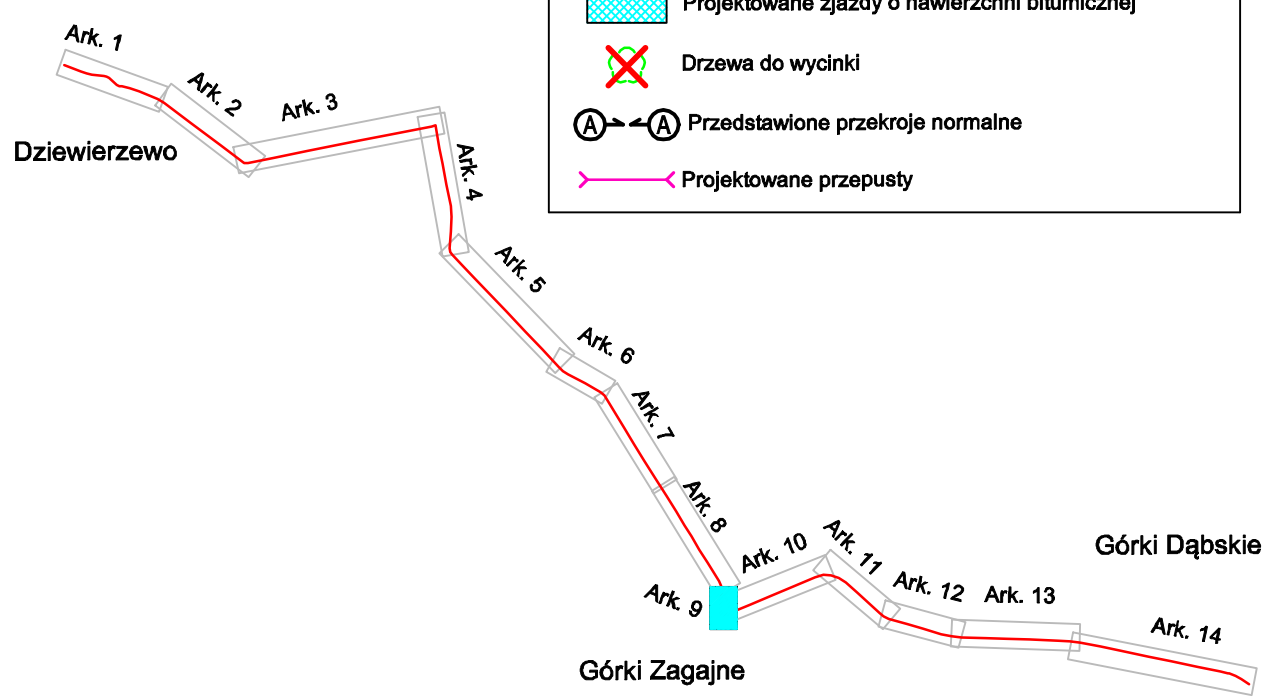

AutoCAD 2010 SLM/PL: licencja nr 352-91842571
AutoCAD 2009 PL DVD: licencja nr 349-90657175
AutoCAD 2008 PL CD F/S: licencja nr 347-39750146

Inwestor:
Zarząd Dróg Powiatowych
ul. Młyńska 5
89-100 Nakło nad Notecią

Biuro projektowe:
WALCZAK - PROJEKT
Pracownia Projektowo-Konsultingowa
ul. Świerkowa 5, 88 - 400 Żnin
tel. 796 478 141, tel. 600 411 970

Projekt	**Przebudowa drogi powiatowej nr 1940 polegająca na budowie chodnika w m. Górki Zagajne**			
Treść rysunku	Plan sytuacyjny			Skala : 1:500
Stanowisko	Imię i Nazwisko	nr uprawnień	Podpis	Data : 12.2019
projektant	inż. Mariusz Walczak	KUP/0048/POOD/06		
asystent projektanta	mgr inż. Norbert Grycza	——		Nr rysunku: 2.9
				Rev: 0.0