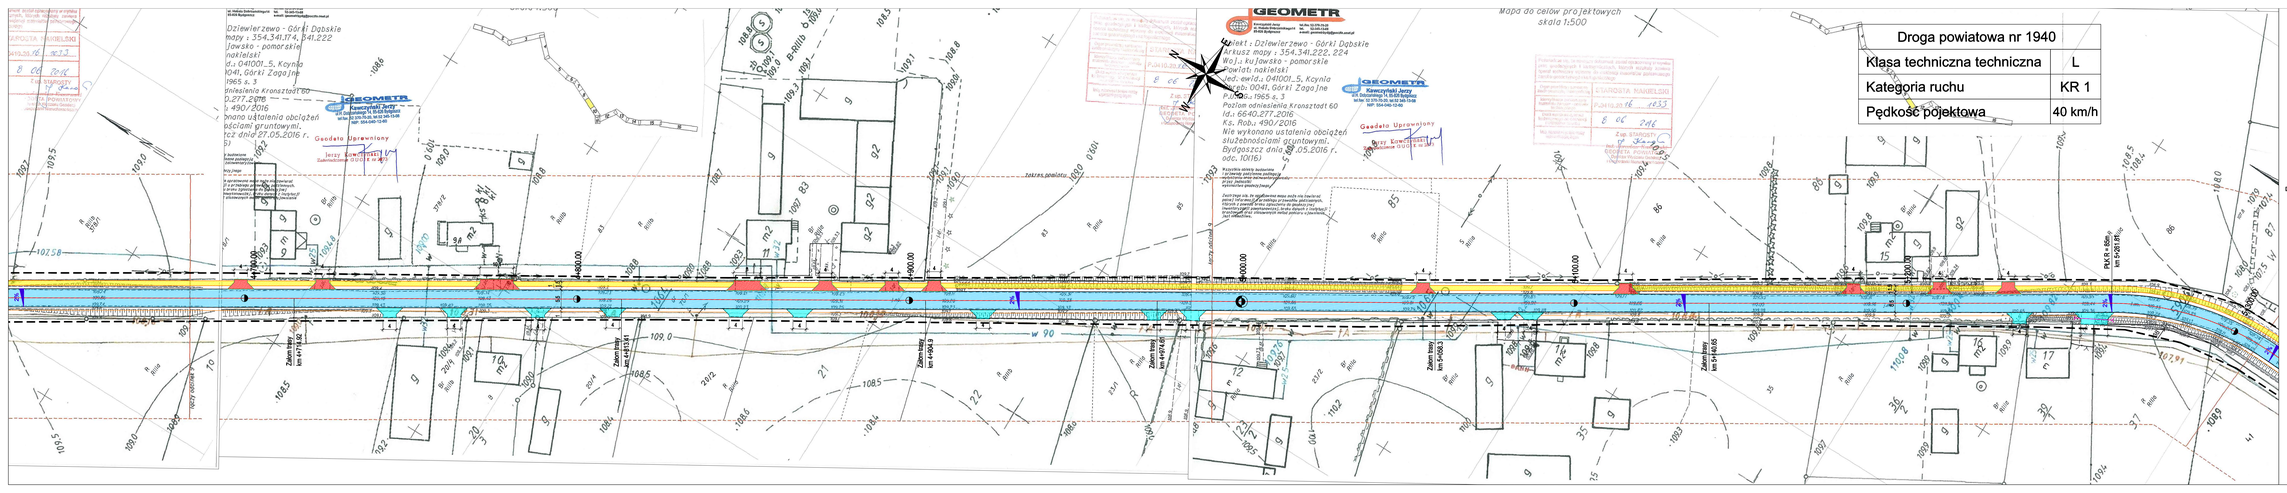

ARKUSZ 8

LEGENDA:

ELEMENTY STANOWIĄCE ODRĘBNE OPRACOWANIE

- Krawężnik projektowany jezdni
- Krawężnik 15x30x100
- Ściek z kostki betonowej
- Krawężnik 15x22x100
- Opornik 12x25x100
- Projektowane pobocze
- Proj. ściek przykrotkowy
- Odtworzenie rowów odwadniających
- Projektowany chodnik z kostki betonowej
- Istniejące nawierzchnie do przywrócenia
- Obrzeże 8x30x100
- zakres opracowania

ELEMENTY STANOWIĄCE ODRĘBNE OPRACOWANIE

- Projektowana nawierzchnia jezdni z betonu asfaltowego Pasta hydrauliczna
- Projektowana nawierzchnia jezdni z betonu asfaltowego Nakładka bitumiczna
- Projektowana zjazdy z nawierzchni z kostki betonowej
- Projektowana zjazdy z nawierzchni bitumiczna
- Drzewa do wycinki
- Przestawione przejrzyste normalne
- Projektowane przepusty

Inwestor:
Zarząd Dróg Powiatowych
ul. Młyńska 5
89-100 Nakło nad Notecią

Biuro projektowe:
WALCZAK - PROJEKT
Pracownia Projektowa Inżynierska
ul. Bydgoska 5, 86 - 061 Zduny
tel. 784 478 141, tel. 600 411 604

Projekt
Przebudowa drogi powiatowej nr 1940 połączająca na budowie chodnika w m. Górki Zagajne

Treść rysunku: Plan sytuacyjny

Skala: 1:500

Sprawdzający	Imię i Nazwisko	Nr uprawnień	Podpis	Data
projektant	inż. Mariusz Walczak	kujawsko-pomorskie		12.2019
asystent projektanta	mgr inż. Norbert Gryzya	———		Nr rysunku 2.8
				Rew. 0.0

AutoCAD 2010 ELMPL: licencja nr 352-91842371
AutoCAD 2008 PL DVD: licencja nr 345-95921715
AutoCAD 2008 PL CD P/B: licencja nr 347-39760146