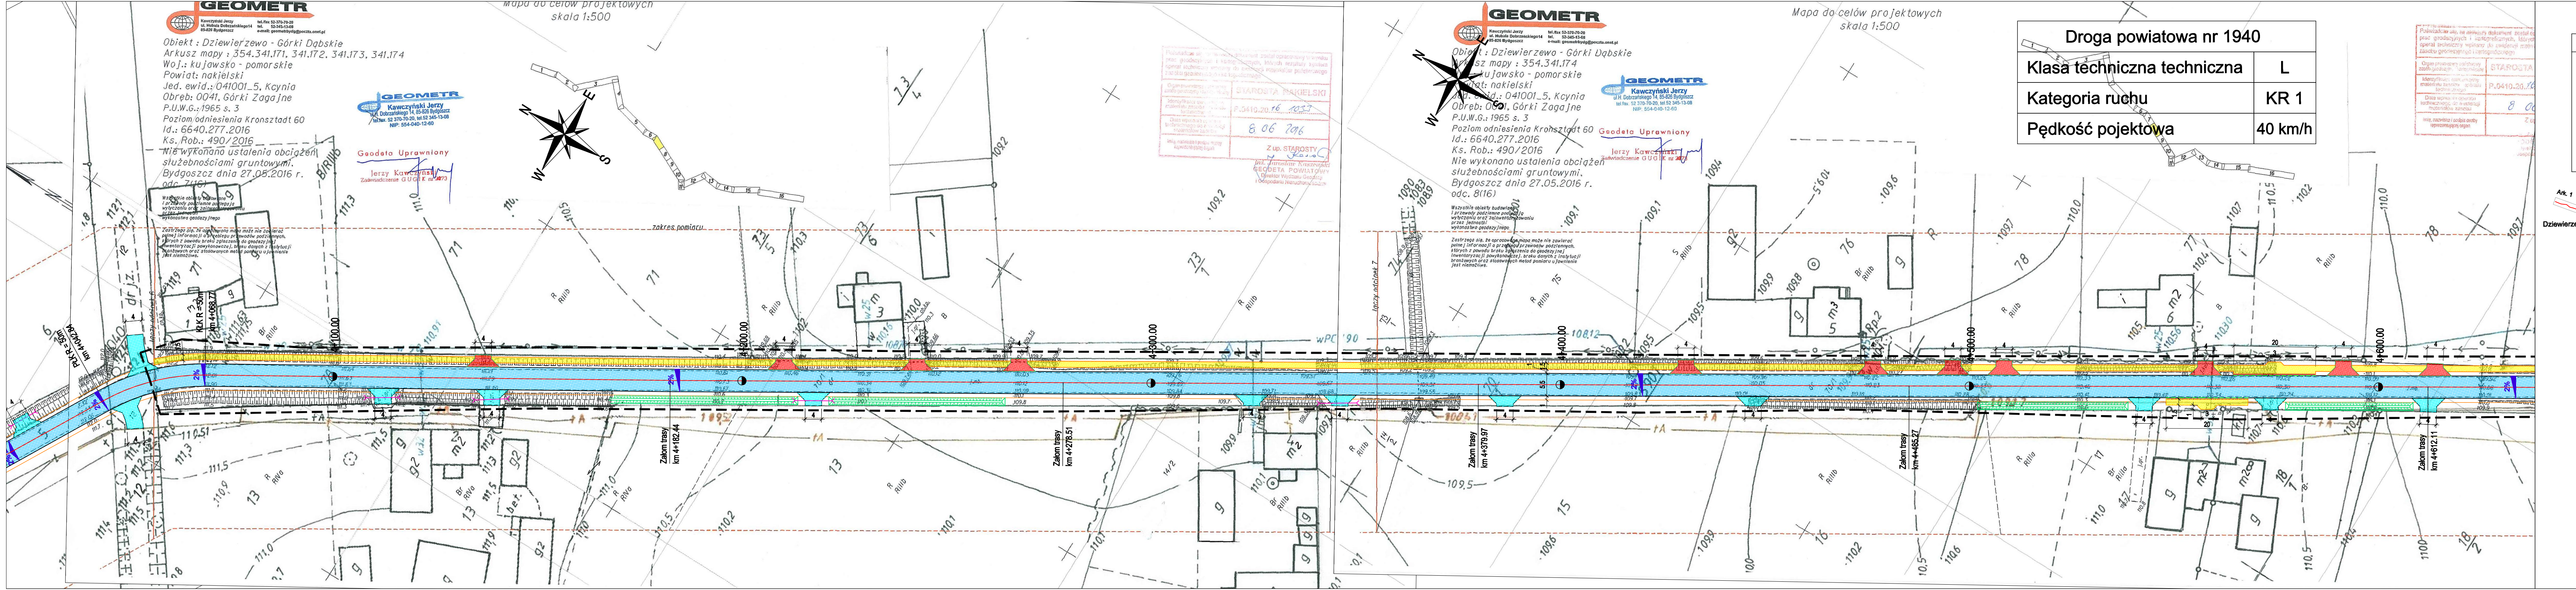

GEOMETR
Kawczyński Jerzy
ul. Hubala Dobrzańskiego14
85-826 Bydgoszcz
tel./fax 52-370-70-20
tel. 52-345-13-08
e-mail: geometrbydg@poczta.onet.pl

Obiekt : Dziewierzewo - Górki Dąbskie
Arkusz mapy : 354.341.171, 341.172, 341.173, 341.174
Woj.: kujawsko - pomorskie
Powiat: nakielski
Jed. ewid.: 041001_5, Kcynia
Obręb: 0041, Górki Zagajne
P.U.W.G.: 1965 s. 3
Poziom odniesienia Kronsztadt 60
Id.: 6640.277.2016
Ks. Rob.: 490/2016
Nie wykonano ustalenia obciążeń
służebnościami gruntowymi.
Bydgoszcz dnia 27.05.2016 r.
odc. 7(16)

GEOMETR
Kawczyński Jerzy
ul.H. Dobrzańskiego 14, 85-826 Bydgoszcz
tel.fax. 52 370-70-20, tel.52 345-13-08
NIP: 554-040-12-60

Geodeta Uprawniony
Jerzy Kawczyński
Zaświadczenie G U G i K nr 2073

Wszystkie obiekty budowlane
i przewody podziemne podlegają
wytyczaniu oraz zainwentaryzowaniu
przez jednostki
wykonawstwa geodezyjnego

Mapa do celów projektowych
skala 1:500

GEOMETR
Kawczyński Jerzy
ul. Hubala Dobrzańskiego14
85-826 Bydgoszcz
tel./fax 52-370-70-20
tel. 52-345-13-08
e-mail: geometrbydg@poczta.onet.pl

Obiekt : Dziewierzewo - Górki Dąbskie
Arkusz mapy : 354.341.174
Woj.: kujawsko - pomorskie
Powiat: nakielski
Jed. ewid.: 041001_5, Kcynia
Obręb: 0041, Górki Zagajne
P.U.W.G.: 1965 s. 3
Poziom odniesienia Kronsztadt 60
Id.: 6640.277.2016
Ks. Rob.: 490/2016
Nie wykonano ustalenia obciążeń
służebnościami gruntowymi.
Bydgoszcz dnia 27.05.2016 r.
odc. 8(16)

GEOMETR
Kawczyński Jerzy
ul.H. Dobrzańskiego 14, 85-826 Bydgoszcz
tel.fax. 52 370-70-20, tel.52 345-13-08
NIP: 554-040-12-60

Geodeta Uprawniony
Jerzy Kawczyński
Zaświadczenie G U G i K nr 2073

Wszystkie obiekty budowlane
i przewody podziemne podlegają
wytyczaniu oraz zainwentaryzowaniu
przez jednostki
wykonawstwa geodezyjnego

Mapa do celów projektowych
skala 1:500

Droga powiatowa nr 1940	
Klasa techniczna techniczna	L
Kategoria ruchu	KR 1
Pędkość pojektowa	40 km/h

ARKUSZ 7

LEGENDA:

ELEMENTY STANOWIĄCE ODRĘBNE OPRACOWANIE

—	Krawędź projektowanej jezdni
—	Krawężnik 15x30x100
- - -	Ściek z kostki betonowej
—	Krawężnik 15x22x100
—	Opornik 12x25x100
—	Projektowane pobocza
‖	Proj. ściek podchodnikowy
▨	Odtworzenie rowów odwadniających
▨	Projektowany chodnik z kostki betonowej
▨	Istniejące nawierzchnie do pozostawienia
—	Obrzeże 8x30x100
— —	zakres opracowania

ELEMENTY STANOWIĄCE ODRĘBNE OPRACOWANIE

▨	Projektowana nawierzchnia jezdni z betonu asfaltowego Pełna konstrukcja
▨	Projektowana nawierzchnia jezdni z betonu asfaltowego Nakładka bitumiczna
▨	Projektowane zjazdy o nawierzchni z kostki betonowej
▨	Projektowane zjazdy o nawierzchni bitumicznej
✕	Drzewa do wycinki
Ⓐ→←Ⓐ	Przedstawione przekroje normalne
>—<	Projektowane przepusty

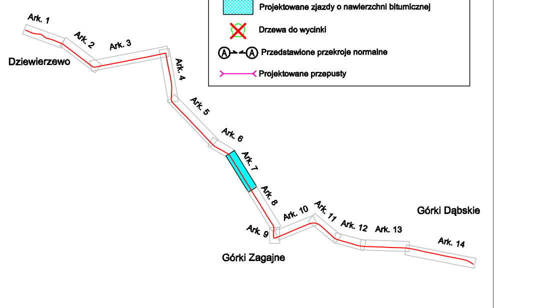

AutoCAD 2010 SLM/PL: licencja nr 352-91842571
AutoCAD 2009 PL DVD: licencja nr 349-90657175
AutoCAD 2008 PL CD F/S: licencja nr 347-39750146

Inwestor:	Zarząd Dróg Powiatowych ul. Młyńska 5 89-100 Nakło nad Notecią	Biuro projektowe:	WALCZAK - PROJEKT Pracownia Projektowo-Konsultingowa ul. Świerkowa 5, 88 - 400 Żnin tel. 795 478 141, tel. 600 411 970	
Projekt	Przebudowa drogi powiatowej nr 1940 polegająca na budowie chodnika w m. Górki Zagajne			
Treść rysunku	Plan sytuacyjny			Skala : 1:500
Stanowisko	Imię i Nazwisko	nr uprawnień	Podpis	Data : 12.2019
projektant	inż. Mariusz Walczak	KUP/0048/POOD/06		
asystent projektanta	mgr inż. Norbert Grycza	----------		Nr rysunku: 2.7
				Rev: 0.0