


PRZEKRÓJ KONSTRUKCYJNY (C-C) JEZDNI NA ŁUKU (POSZERZENIE)

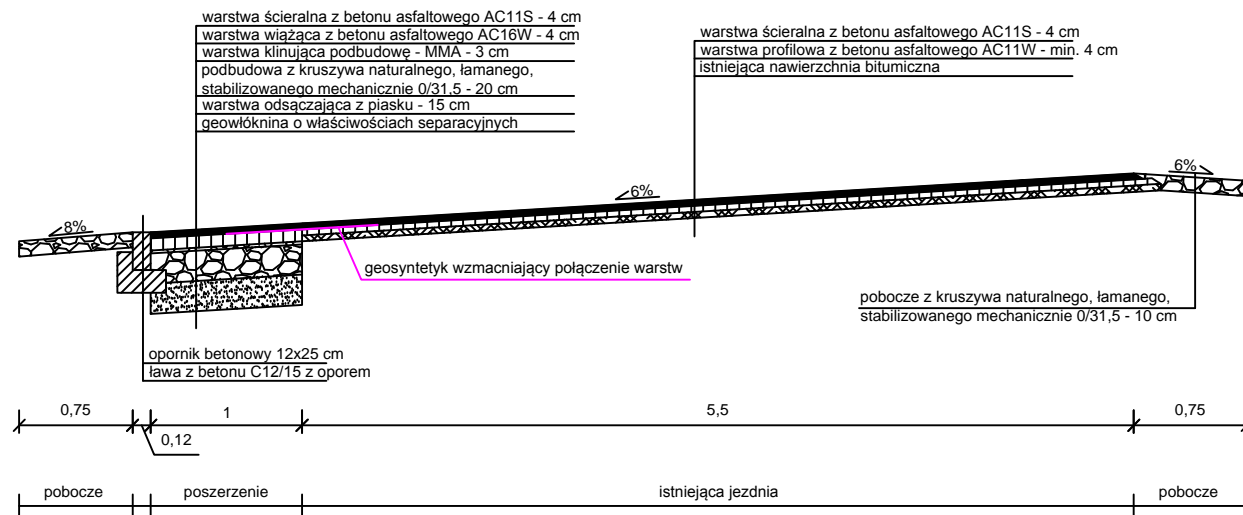

Nazwa zadania: Przebudowa drogi powiatowej nr 1948C Samokłęski Małe - Zamość na odcinku Samokłęski Małe - Tur od km 0+031 do km 1+746.			
Tytuł: Przekroje konstrukcyjne.			
Inwestor: Zarząd Dróg Powiatowych ul. Myrńska 5 89-100 Nakło nad Notecią	Data: 16 sierpnia 2019	Faza PW	Nr rys. 2
		Skala: 1:50	Nr ark. 2
Projektant: mgr inż. Marek Pacholski	KUP/0129/PWOD/05 Drogowa		
Asystent: inż. Bartosz Musiał			