LEGENDA

- jezdnia - nawierzchnia bitumiczna
- zatoki autobusowe - nawierzchnia z betonu cementowego
- wyspy, opaski - nawierzchnia z bruku kamiennego
- zatoki postojowe, drogi poprzeczne - nawierzchnia z kostki betonowej szarej gr. 8 cm
- zjazdy - nawierzchnia z kostki betonowej grafitowej gr. 8cm
- pobocze
- chodnik - kosta betonowa szara gr. 6 cm
- linia rozgraniczająca inwestycji
- linia podziałów działek
- obrzeże betonowe 8x30cm
- krawężnik betonowy wyniesiony 15x30cm
- krawężnik betonowy zjazdowy 15x22cm
- krawężnik kamienny 20x22cm
- opornik betonowy 12x25cm
- dno rowu / przepust

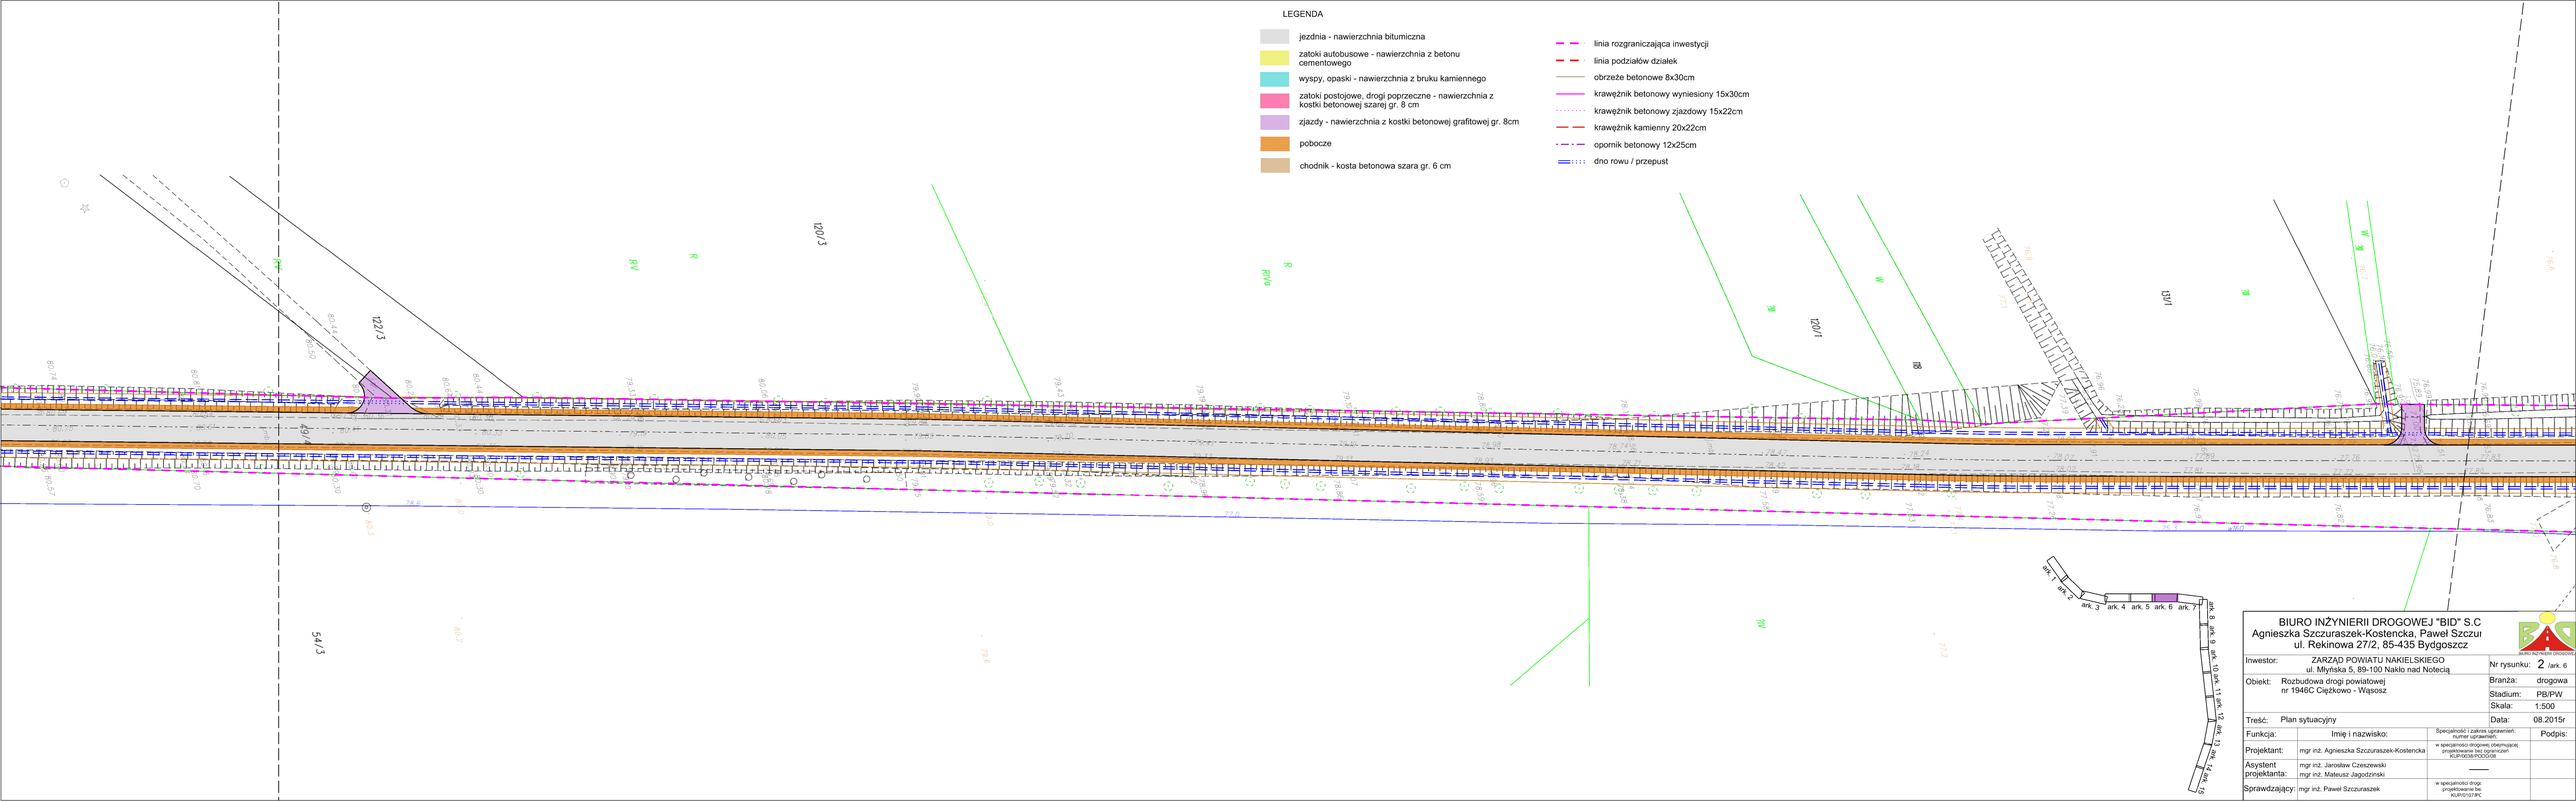


BIURO INŻYNIERII DROGOWEJ "BID" S.C
Agnieszka Szczuraszek-Kostencka, Paweł Szczur
ul. Rekinowa 27/2, 85-435 Bydgoszcz

| | | | |
|---|---|---|---|
| Inwestor: | ZARZĄD POWIATU NAKIELSKIEGO<br>ul. Młyńska 5, 89-100 Nakło nad Notecią | Nr rysunku: | 2 /ark. 6 |
| Obiekt: | Rozbudowa drogi powiatowej<br>nr 1946C Ciężkowo - Wąsosz | Branża: | drogowa |
| | | Stadium: | PB/PW |
| | | Skala: | 1:500 |
| Treść: | Plan sytuacyjny | Data: | 08.2015r |

| Funkcja: | Imię i nazwisko: | Specjalność i zakres uprawnień; numer uprawnień | Podpis: |
|---|---|---|---|
| Projektant: | mgr inż. Agnieszka Szczuraszek-Kostencka | w specjalności drogowej obejmującej projektowanie bez ograniczeń KUP/0038/POOD/08 | |
| Asystent projektanta: | mgr inż. Jarosław Czeszewski<br>mgr inż. Mateusz Jagodziński | ——— | |
| Sprawdzający: | mgr inż. Paweł Szczuraszek | w specjalności drogi; projektowanie bez KUP/0107/PC | |