



PRZEKRÓJ NORMALNY

0+024 – 0+500 oraz 0+550 – 0+624

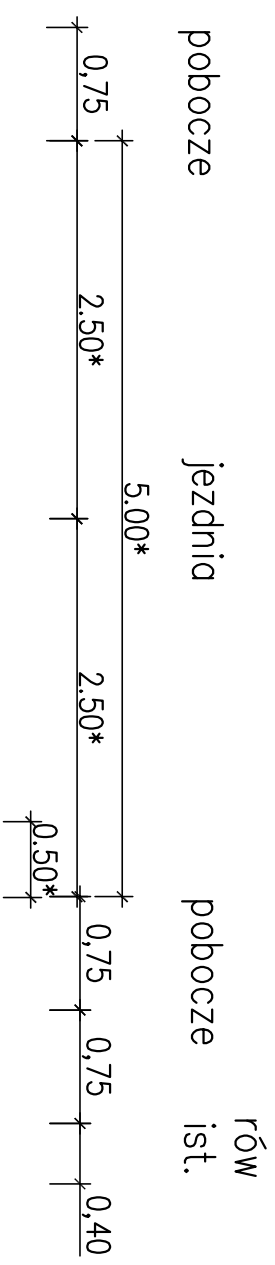

1
2
3

PRZEKRÓJ NORMALNY 0+500 – 0+550

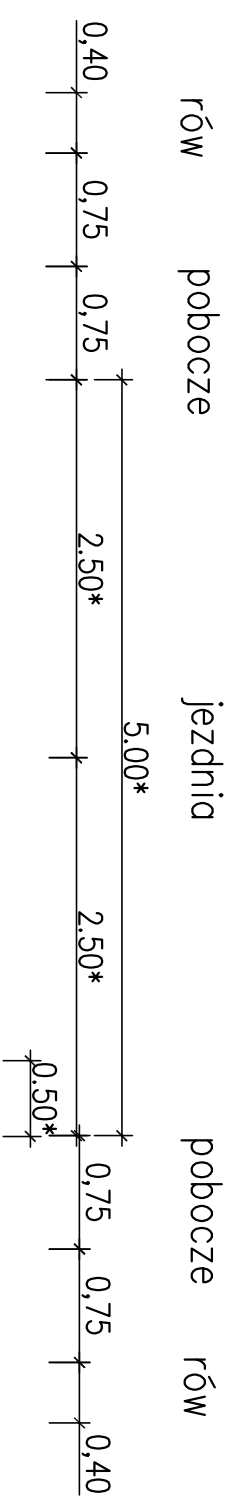

1
2
3

1
2
4
5

(*) – zmienne

- 1 w-wa ścierdlna AC11S gr. 4 cm
- 2 w-wa wiążąca AC11W gr. 4 cm
- 3 istniejąca nawierzchnia
- 4 podbudowa KŁSM 0/31.5 mm gr. 20 cm
- 5 mieszanka wiążąca z cementem C1,5/2 gr. po zagęszczeniu 10 cm,