

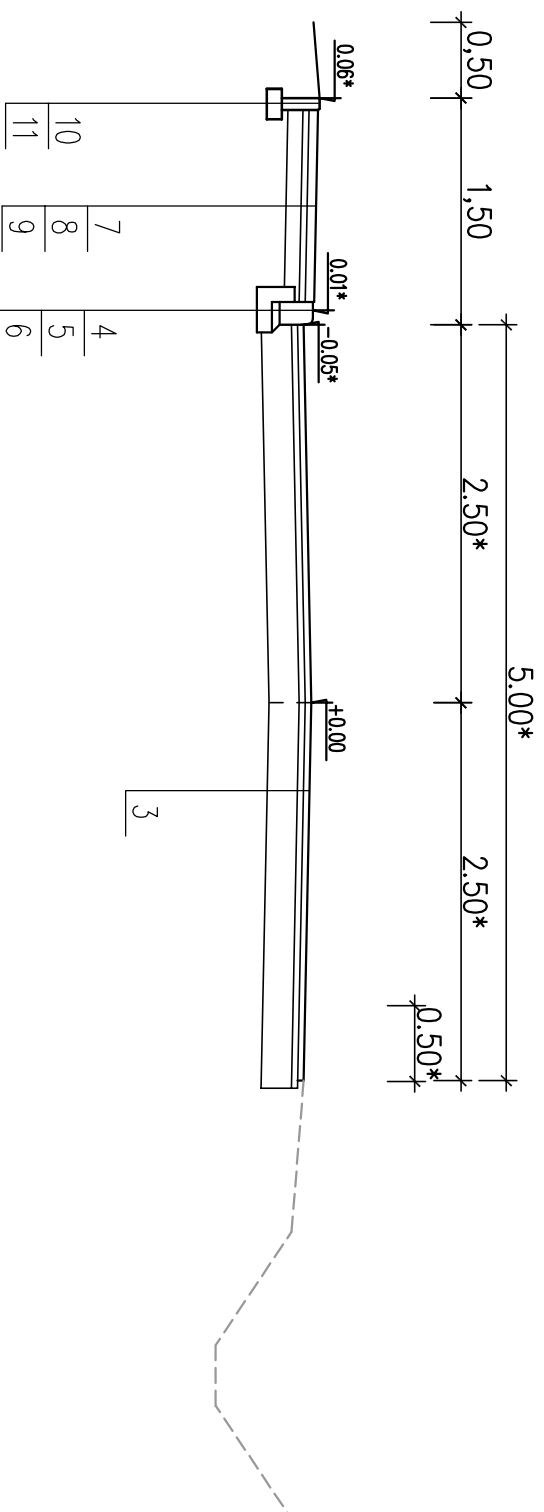
PRZEKRÓJ NORMALNY

$$\underline{0+000 - 0+104.75}$$

chodník
proj.

jezdni ist.

pobocze
ist.

row
ist.

(*) – zmienne

- 1 w-wa ścieralna AC8S gr. 4 cm
- 2 w-wa wiążąca AC11W gr. 4 cm
- 3 istniejąca nawierzchnia
- 4 krawężnik betonowy 15 x 22 cm
- 5 podsypka c-p 1:4 gr 5 cm
- 6 ława betonowa beton C12/15 gr. 10 cm 0.045 m³/m
- 7 kostka brukowa betonowa gr. 6 cm
- 8 podsypka c-p 1:4 gr 4 cm
- 9 w-wa odsączająca gr. 10 cm
- 10 obrzeże betonowe o wym. 8x25 cm
- 11 ława betonowa beton C12/15 gr. 10 cm 0.020 m³/m

PRZEKROJ NORMALNY

$$0+104.75 - 0+171$$

chodník
proj.

jezdni ist.

pobocze rów

