


PRZEMKÓJ NORMALNY

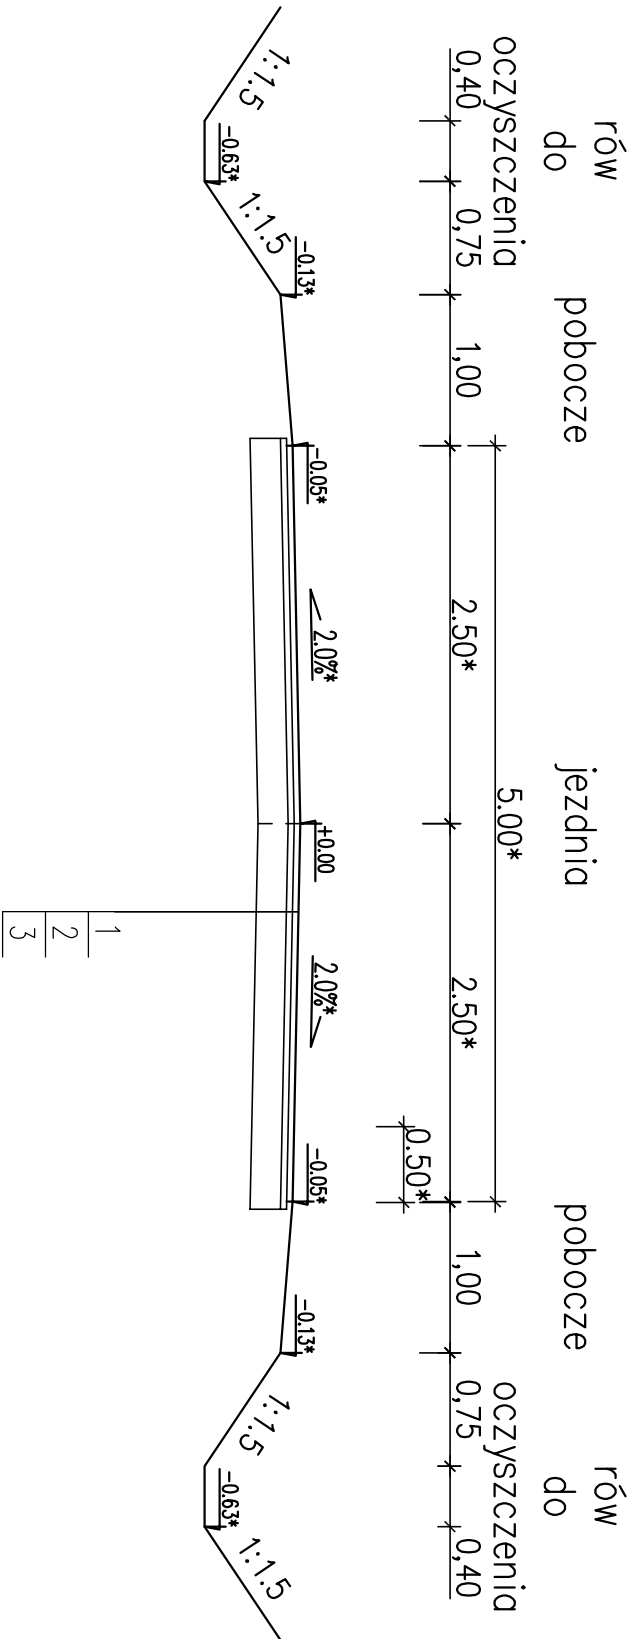

- (*) – zmienne
- 1 w-wa ścierdlna AC8S gr. 4 cm
 - 2 w-wa wiązująca AC11W gr. 4 cm
 - 3 istniejąca nawierzchnia
 - 4 krawężnik betonowy 15 x 30 cm
 - 5 podsypka c-p 1:4 gr 5 cm
 - 6 ława betonowa beton C12/15 gr. 10 cm 0.05 m3/m
 - 7 kostka brukowa betonowa gr. 6 cm
 - 8 podsypka c-p 1:4 gr 4 cm
 - 9 w-wa odsączająca gr. 10 cm
 - 10 obrzeże betonowe o wym. 8x25 cm
 - 11 ława betonowa beton C12/15 gr. 10 cm 0.020 m3/m
 - 12 podbudowa KłSM 0/31.5 mm gr. 20 cm
 - 13 mieszanka związana z cementem C1,5/2 gr. po zagęszczeniu 10 cm,

PRZEMKÓJ NORMALNY
PERON AUTOBUSOWY

