


PRZEKRÓJ NORMALNY

0+810 - 0+890

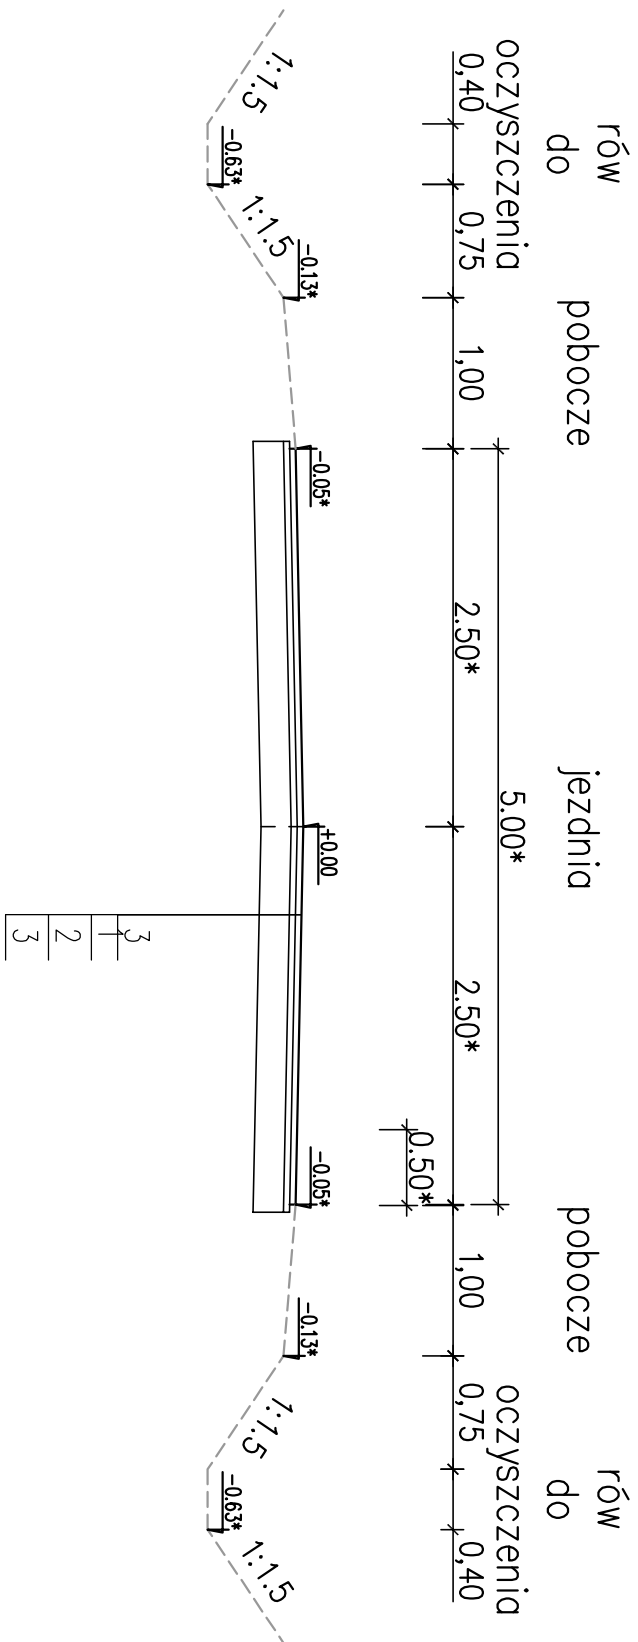

(*) - zmienne

- 1 w-wa ścieralna AC8S gr. 4 cm
- 2 w-wa wiążąca AC11W gr. 4 cm
- 3 istniejąca nawierzchnia