



Mapa do celów projektowych

skala 1 : 500

Województwo: kujawsko - pomorskie  
Powiat: nakielski  
Jedn. ewid. Sołki [041004.21]  
Dobre: Sołki [0013]  
ID: 6640.679.2016  
Sekcja nasy 354.114.121, 123, 124  
PUVG 1965 "53" ukt. wys. Kronsztadt 60  
Bydgoszcz, dnia 10.06.2016r.  
Nie wykonano ustaleń obciążen służebnościami gruntowymi. Brak osi  
Granice działki 18/2 wrysowane są zgodnie ze stonem użytkownika 40  
85-435 Bydgoszcz  
NIP: 967-046-96-14  
tel.: 509-326-309  
e-mail: geodesja.profil@ppl  
Nie wklucza się istniejących w terenie również  
urządzeń podziemnych ułożonych a nie  
zgłoszonych do inwentaryzacji geodezyjnej.

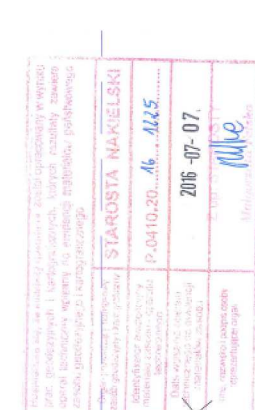

Arkusz 1

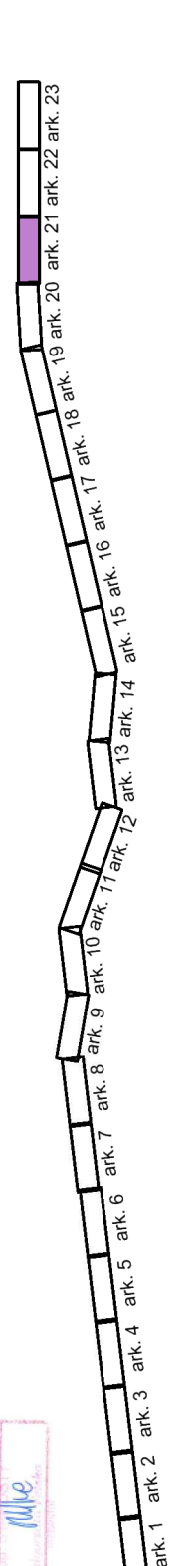

LEGENDA

- jezdnia - nawierzchnia bitumiczna
- zatoke autobusowe - nawierzchnia z betonu cementowego
- wyspy, opaski - nawierzchnia z bruku kamiennego
- zjazd - nawierzchnia z kostki betonowej grafitowej gr. 8cm
- pobocze
- chodnik - kosta betonowa szara gr. 6 cm
- zjazd - nawierzchnia bitumiczna
- humusowanie lub obsiew trawą
- drzewostan do wyinkni
- nasadzenia zastępcze
- rozbiórki powierzchni
- linia rozgraniczająca inwestycji
- linia podziałów działek
- obrzeże betonowe 8x30cm
- krawężnik betonowy wyniesiony 15x30cm
- krawężnik betonowy zjazdowy 15x22cm
- krawężnik kamienny 20x22cm
- opornik betonowy 12x25cm
- dno rowu / przepust
- kolizje (elementy do regulacji/przebudowy)
- projektowany wpust uliczny
- ściek podchodnikowy / skarpowy
- drenaż francuski
- ściek uliczny z koski betonowej / kanał wodny
- frezowanie nawierzchni
- rury osłonowe

BIURO INŻYNIERII DROGOWEJ "BID" S.C. Agnieszka Szczurazsek-Kostenccka, Paweł Szczurazsek ul. Strusia 17, 85-447 Bydgoszcz	
Investor:	ZARZĄD POWIATU NAKIELSKIEGO ul. Młyńska 5, 89-100 Nakło nad Notecią
Nr rysunku:	2 / ark. 21
Branża:	drogowa
Stadium:	PBPW
Skala:	1:500
Trzeci:	Plan sytuacyjny
Funkcja:	Inię i nazwisko:
	mgr inż. Agnieszka Szczurazsek-Kostenccka
Projektant:	Specjalność i zakres uprawnień:
	mgr inż. Agnieszka Szczurazsek-Kostenccka w specjalności drogowej obejmującej projektowanie bez ograniczeń KUP/0338/PC/00/06
Asystent projektanta:	mgr inż. Jarosław Czeszewski
	inż. Maciej Feder
Sprawdzający:	mgr inż. Paweł Szczurazsek
	Wzrost i data uprawnień projektowania bez ograniczeń KUP/0107/PO/00/11