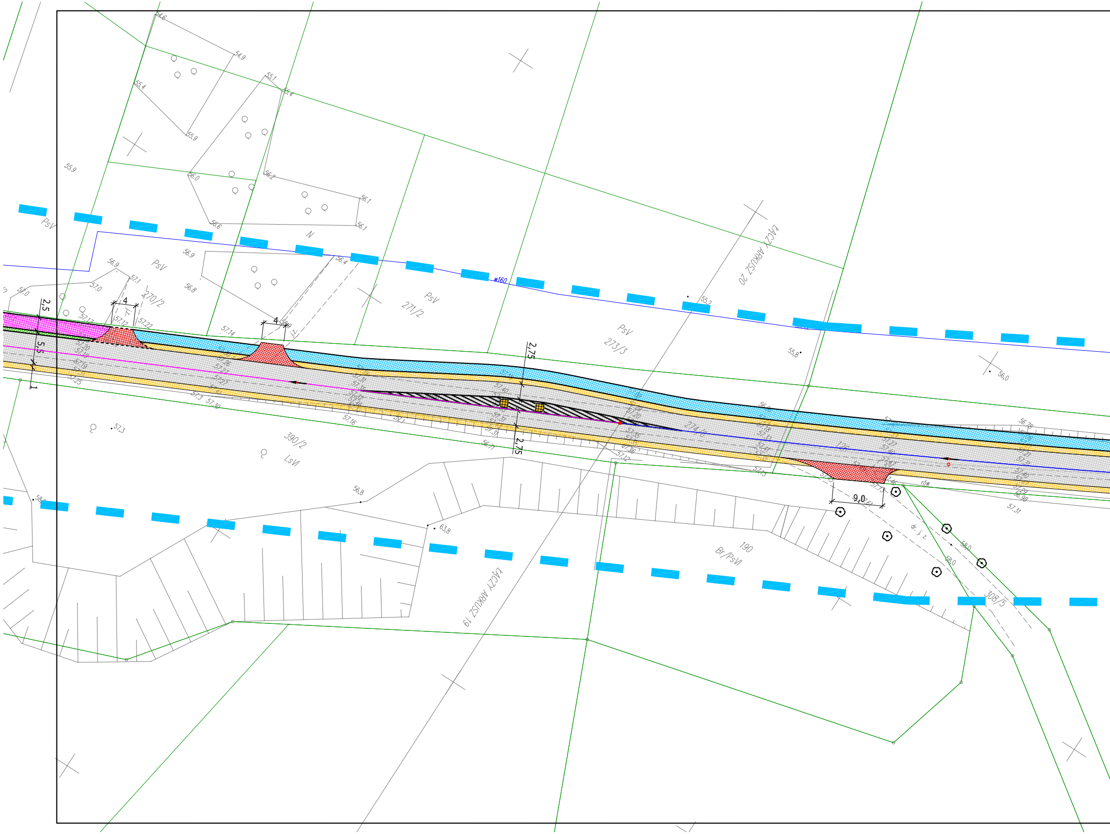
ŁĄCZY ARKUSZ 20
ŁĄCZY ARKUSZ 19
PsV
N
270/2
271/2
273/3
274/6
128
390/2
LsVI
190
Br/PsVI
308/5
w160
dr. j. z.
rów
2,5
5,5
1
4
4
2,75
2,75
9,0
54,6
54,9
55,1
55,4
55,4
55,9
55,9
56,0
56,2
56,1
56,1
56,6
56,9
56,9
56,4
56,8
57,1
57,0
57,0
57,12
57,13
57,22
57,14
57,25
57,3
57,30
57,16
57,3
56,71
57,12
55,2
55,8
56,0
56,8
63,8
58,0
58,0
57,31

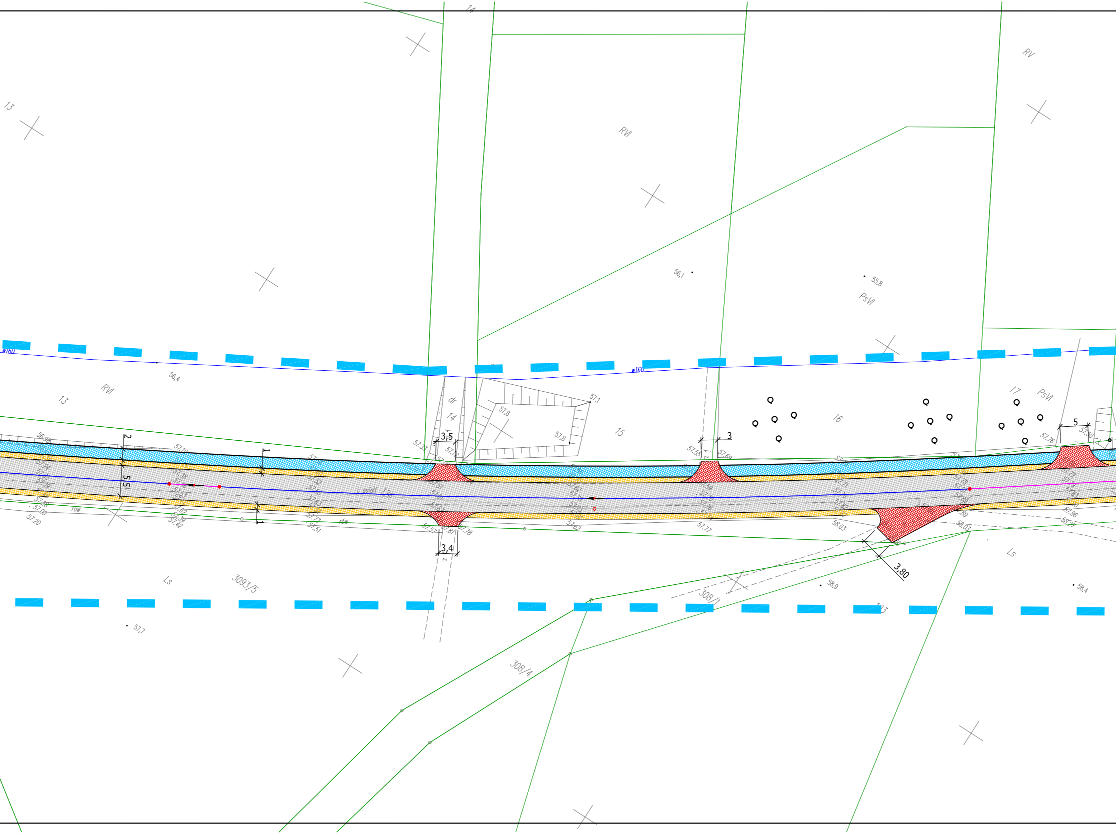
14
13
RV
RVI
56,1
55,8
PsVI
w160
56,4
RVI
13
dr
14
57,1
57,8
57,8
15
16
17
PsVI
3,5
3
5
2
1
5,5
asfalt
row
rów
3,4
3,80
57,7
Ls
3093/5
308/1
308/4
58,9
58,4
Ls
56,98
57,00
57,20
57,42
57,51
57,62
57,77
58,03
57,53
57,69
57,76
57,96
58,21

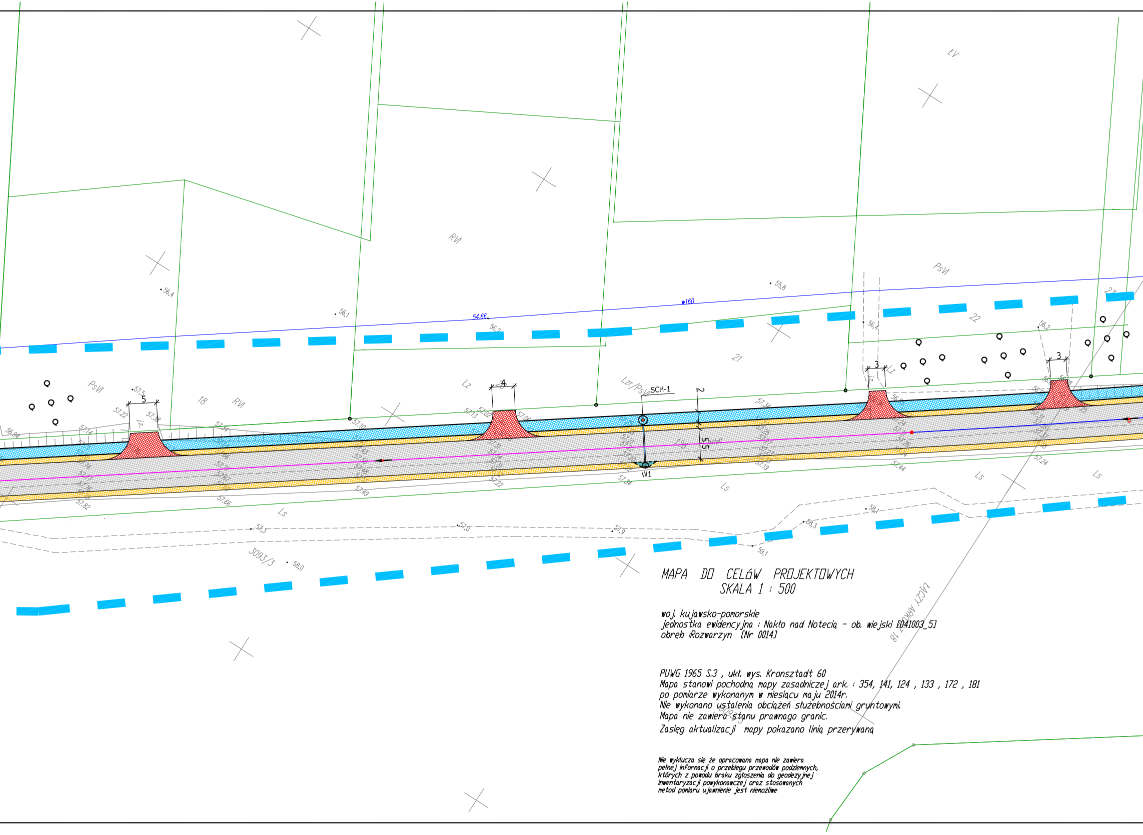
ŁV
RVI
PsVI
Lz
Lzr/PsVI
Ls
18
21
22
309/3
w160
54.66
SCH-1
W1
5
4
3
3
2
5,5
ŁĄCZY ARKUSZ 18
56,4
56,1
56,2
55,8
56,4
56,2
57,5
57,22
57,38
57,10
57,02
57,13
57,06
57,34
57,24
57,44
57,49
57,22
57,66
57,82
57,3
57,0
57,9
58,1
58,3
59,1
58,0

MAPA DO CELóW PROJEKTOWYCH
SKALA 1 : 500

woj. kujawsko-pomorskie
jednostka ewidencyjna : Nakło nad Notecią - ob. wiejski [041003_5]
obręb :Rozwarzyn [Nr 0014]

PUWG 1965 S.3 , ukł. wys. Kronsztadt 60
Mapa stanowi pochodną mapy zasadniczej ark. : 354, 141, 124 , 133 , 172 , 181
po pomiarze wykonanym w miesiącu maju 2014r.
Nie wykonano ustalenia obciążeń służebnościami gruntowymi.
Mapa nie zawiera stanu prawnago granic.
Zasięg aktualizacji mapy pokazano linią przerywaną

Nie wyklucza się że opracowana mapa nie zawiera pełnej informacji o przebiegu przewodów podziemnych, których z powodu braku zgłoszenia do geodezyjnej inwentaryzacji powykonawczej oraz stosowanych metod pomiaru ujawnienie jest niemożliwe

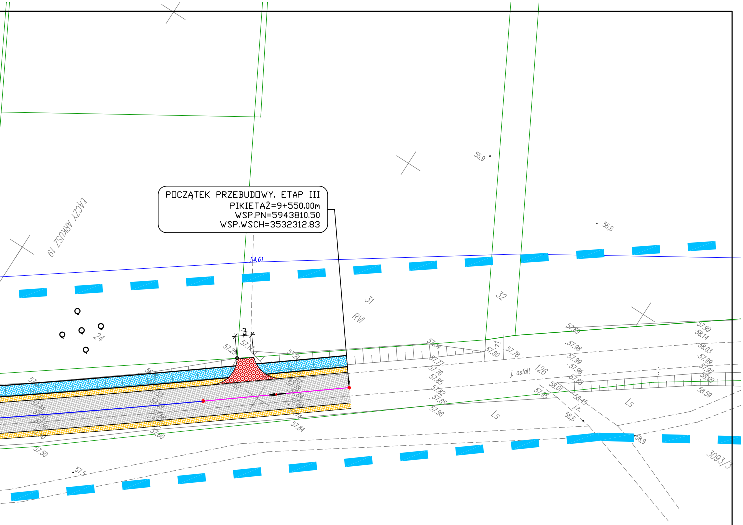
POCZĄTEK PRZEBUDOWY. ETAP III
PIKIETAŻ=9+550.00m
WSP.PN=5943810.50
WSP.WSCH=3532312.83
ŁĄCZY ARKUSZ 19
54.61
55,9
56,6
31
32
RVI
24
3
57.25
57.12
57.21
57.84
57.60
57.50
57,5
57.69
57.80
57.78
j. asfalt
126
Ls
58.9
58,6
3093/3

PROJEKT
ZAGOSPODAROWANIA
TERENU

Rys. 2.1

SKALA 1:500

LEGENDA

- ▨ Jezdnia drogi - *beton asfaltowy*
- 🟥 Nawierzchnia zjazdów - *beton asfaltowy*
- 🟧 Pobocze - *ulepszone kruszywem*
- 🟪 Ciąg pieszorowerowy - *beton asfaltowy*
- 🟦 Ścieżka rowerowa - *beton asfaltowy*
- ⊕◎ Studzienka wpustowa wraz ze studnią chłonną
- ☒ Drzewa do usunięcia
- ◎ Drzewa nie do wycinki
- ● Projektowane nasadzenia drzew

Temat opracowania:

Przebudowa drogi powiatowej nr 1921C Paterek - Łankowiczki
woj. kujawsko-pomorskie, powiat nakielski, gm. Nakło i gm. Kcynia.
Etap III.

Tytuł rysunku:		**Skala:**	**Nr rys:**
PROJEKT ZAGOSPODAROWANIA TERENU.		1:500	2.1
BD: **Projektował:**	**mgr inż. Dariusz Kędziora** uprawnienia budowlane nr KUP/0122/POOD/10 do projektowania bez ograniczeń w specjanolści drogowej zakresie dróg		**Data:** 12.2017