


PROFIL PODŁUŻNY

SKALA 1:250
Rys. 4.1

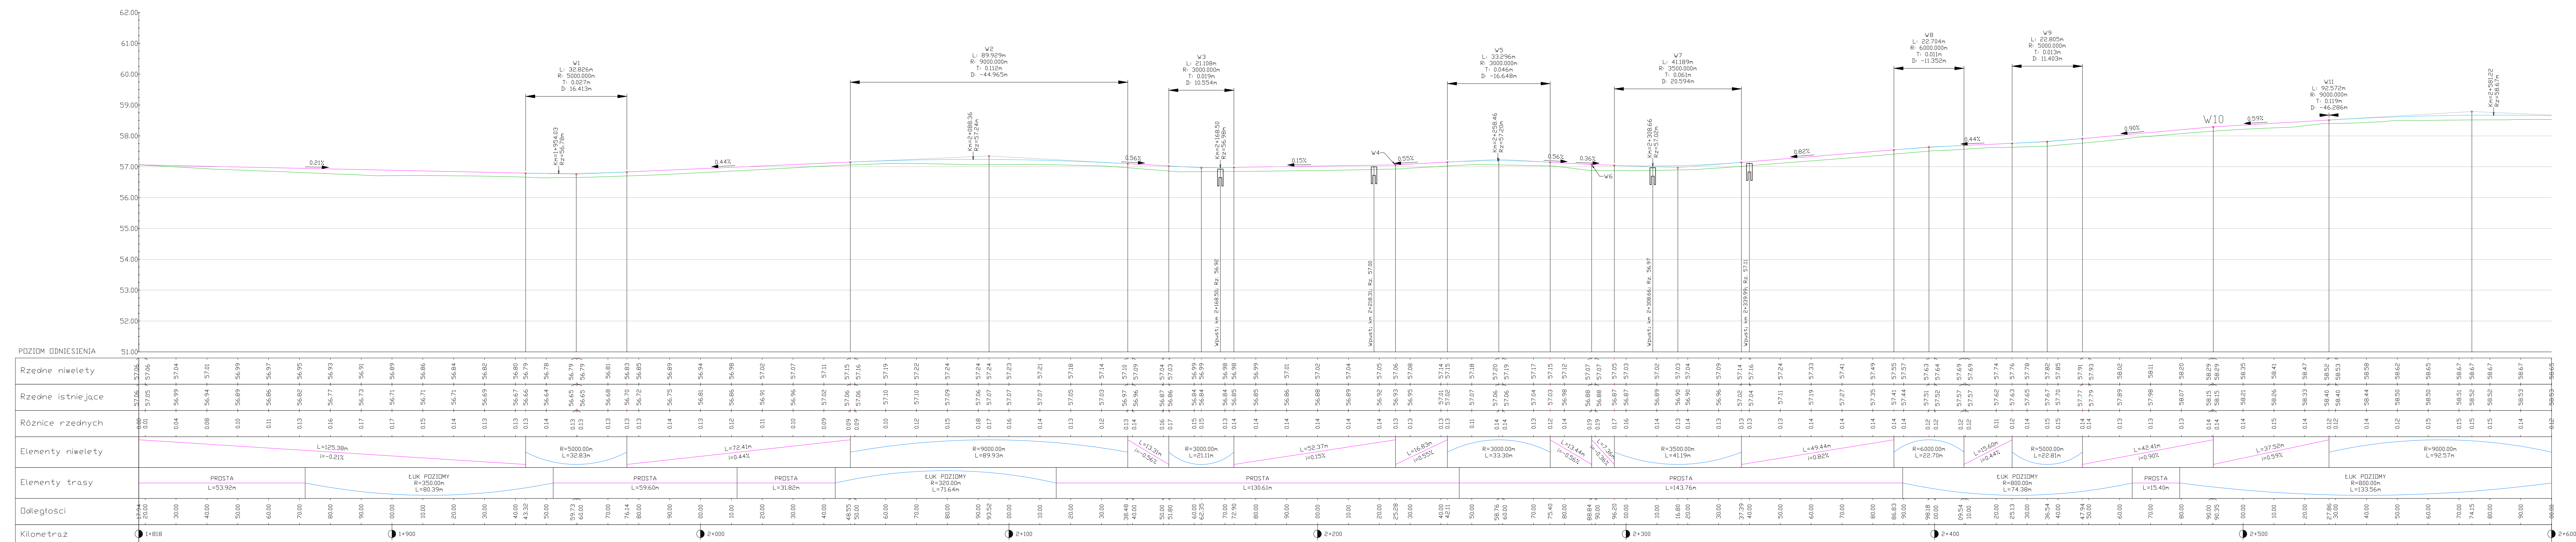

Tytuł opracowania			
Przebudowa drogi powiatowej nr 1921C Paterek - Lankowicki wój. kupański-pomorski, powiat nakielski, gm. Nakło i gm. Kępno,			
Tytuł rysunku		Skala	Nr rz.
PROFIL PODŁUŻNY		1:250	4.1
Bd:		mgr inż. Beata Kędziara	Dat:
Przebudowa drogi powiatowej nr 1921C Paterek - Lankowicki wój. kupański-pomorski, powiat nakielski, gm. Nakło i gm. Kępno,		07.2015 r.	

PROFIL PODŁUŻNY

SKALA 1:250
Rys. 4.2

