


PROFIL PODŁUŻNY

SKALA 1:250

Rys. 4.4

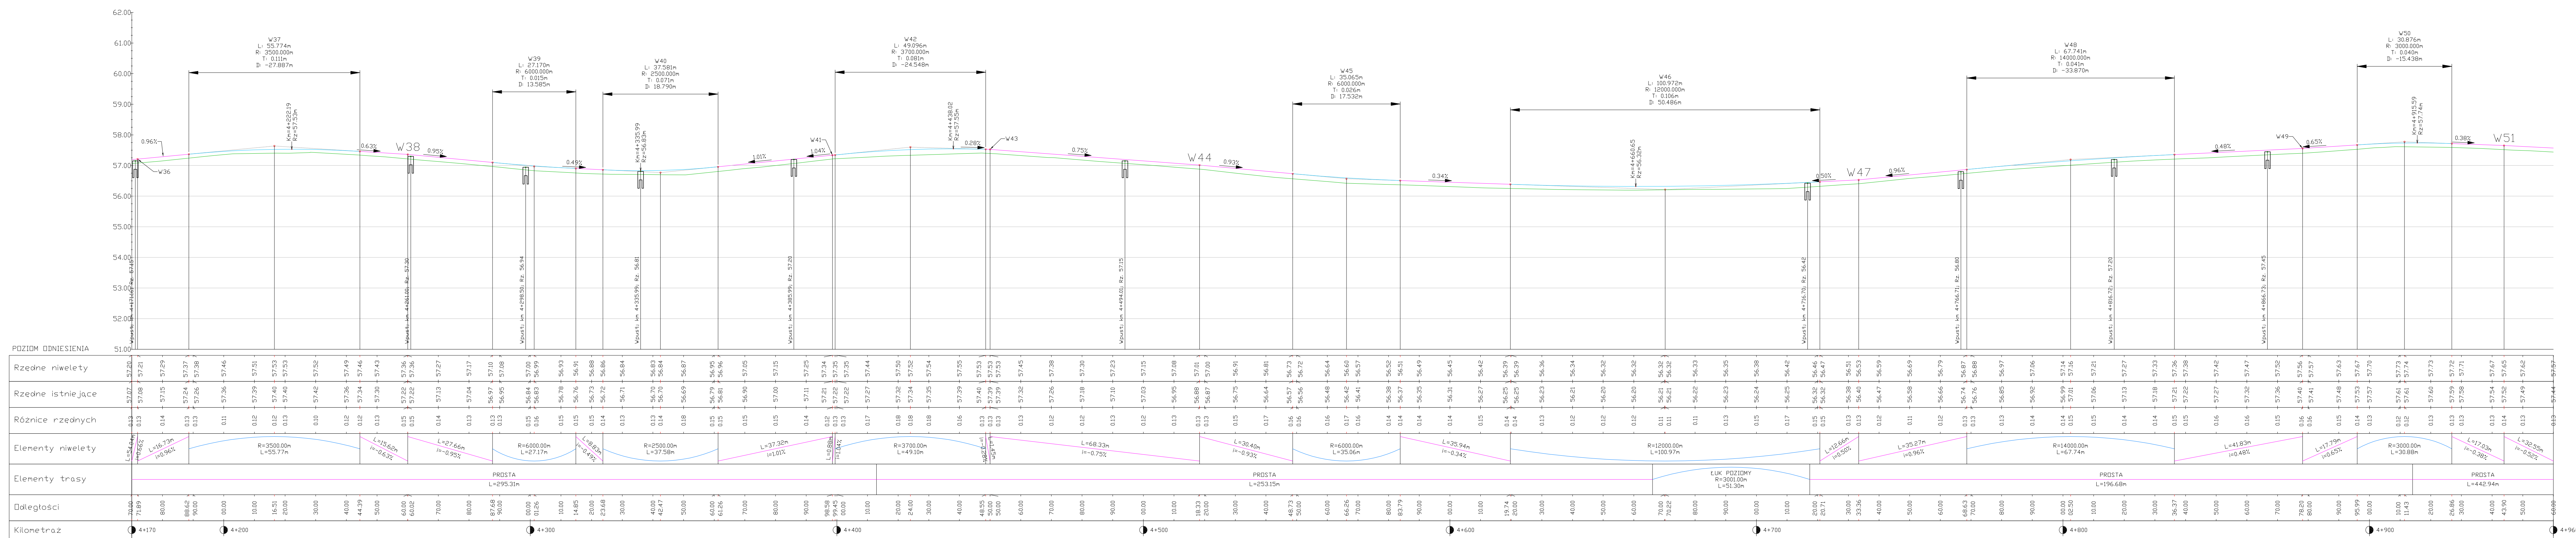


<b>Tytuł opracowania:</b> Przebudowa drogi powiatowej nr 1921C Paterek - Łankowicki wój. kujawsko-pomorski, powiat nakielski, gm. Nakło i gm. Krynin.			
<b>Typ projektu:</b>	<b>PROFIL PODŁUŻNY</b>	<b>Skala:</b>	<b>Nr rys.</b>
<b>RD:</b>	mgr inż. Beata Kędziorek	<b>Skala:</b>	<b>4.4</b>
<b>Projektant:</b>	mgr inż. Beata Kędziorek Kujawsko-Pomorski Urząd Województwa w Bydgoszczy, ul. Wolności 10 85-701 Bydgoszcz	<b>Data:</b>	<b>07.2015 r.</b>

PROFIL PODŁUŻNY

SKALA 1:250

Rys. 4.5

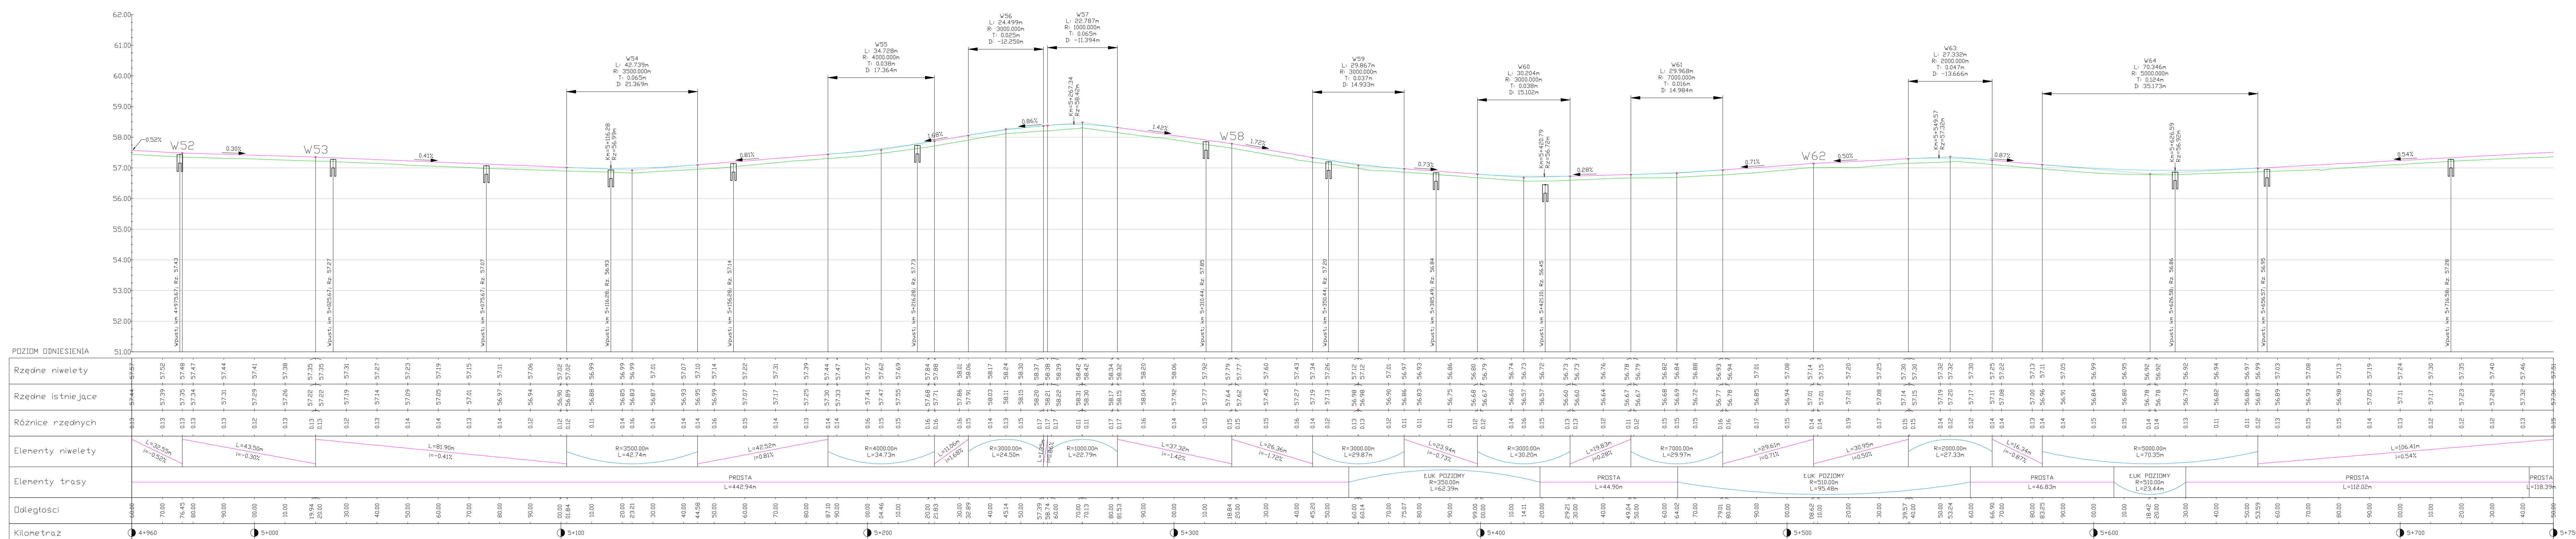


<b>Tytuł opracowania:</b> Przebudowa drogi powiatowej nr 1921C Paterek - Łankowicki wój. kujawsko-pomorski, powiat nakielski, gm. Nakło i gm. Krynin.			
<b>Typ projektu:</b>	<b>PROFIL PODŁUŻNY</b>	<b>Skala:</b>	<b>Nr rys.</b>
<b>RD:</b>	mgr inż. Beata Kędziorek	<b>Skala:</b>	<b>4.5</b>
<b>Projektant:</b>	mgr inż. Beata Kędziorek Kujawsko-Pomorski Urząd Województwa w Bydgoszczy, ul. Wolności 10 85-701 Bydgoszcz	<b>Data:</b>	<b>07.2015 r.</b>

PROFIL PODŁUŻNY

SKALA 1:250

Rys. 4.6

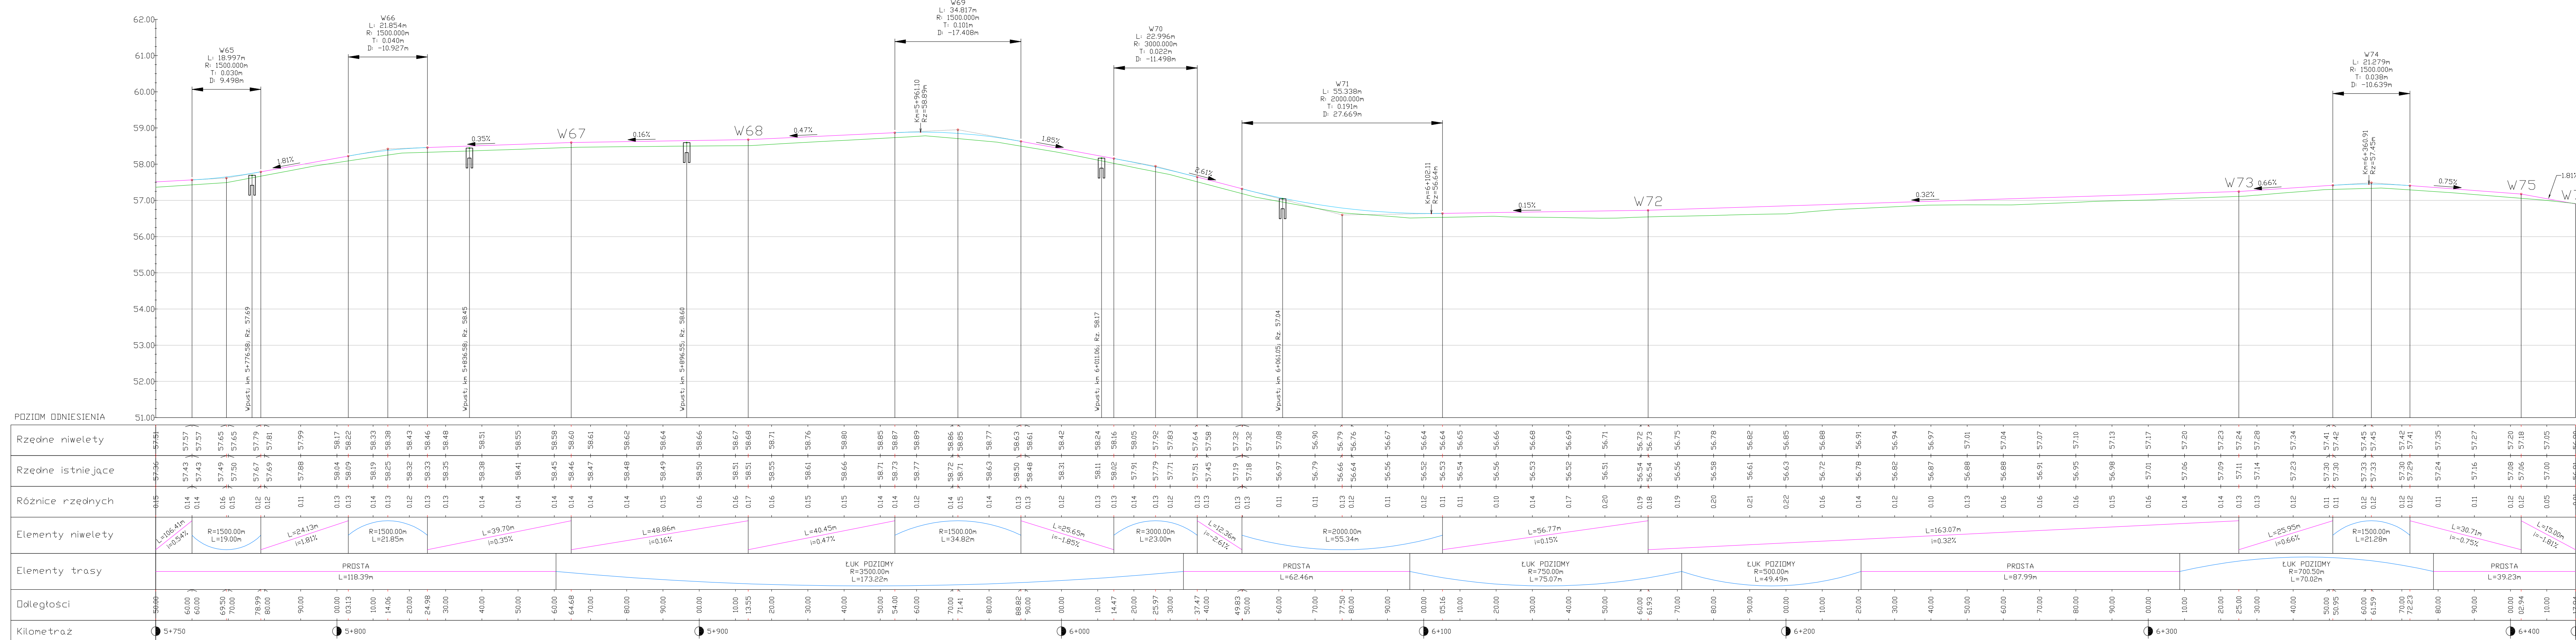

<b>Tytuł opracowania:</b> Przebudowa drogi powiatowej nr 1921C Paterek - Łankowicki wój. kujawsko-pomorski, powiat nakielski, gm. Nakło i gm. Krynin.			
<b>Typ projektu:</b>	<b>PROFIL PODŁUŻNY</b>	<b>Skala:</b>	<b>Nr rys.</b>
<b>RD:</b>	mgr inż. Beata Kędziorek	<b>Skala:</b>	<b>4.6</b>
<b>Projektant:</b>	mgr inż. Beata Kędziorek Kujawsko-Pomorski Urząd Województwa w Bydgoszczy, ul. Wolności 10 85-701 Bydgoszcz	<b>Data:</b>	<b>07.2015 r.</b>