


PRZESZCIE POPRZECZNE			
SKALA 1:100			
Rys. 5.13			
Temat opracowania: Przebudowa drogi powiatowej nr 1921C Paterek - Lankowicki woj. kujawsko-pomorskie, powiat nakielski, gm. Naklo i gm. Kcyna.			
Tytuł rysunku: PRZESZCIE POPRZECZNE		Skala: 1:500	Nr rys: 5.13
BD: Projektował:		mgr inż. Dariusz Kędziora uprawnienia budowlane w KLPB12/P000019 do projektowania bez ograniczeń w specjalności drogowej zakres drogi	Data: 07.2015

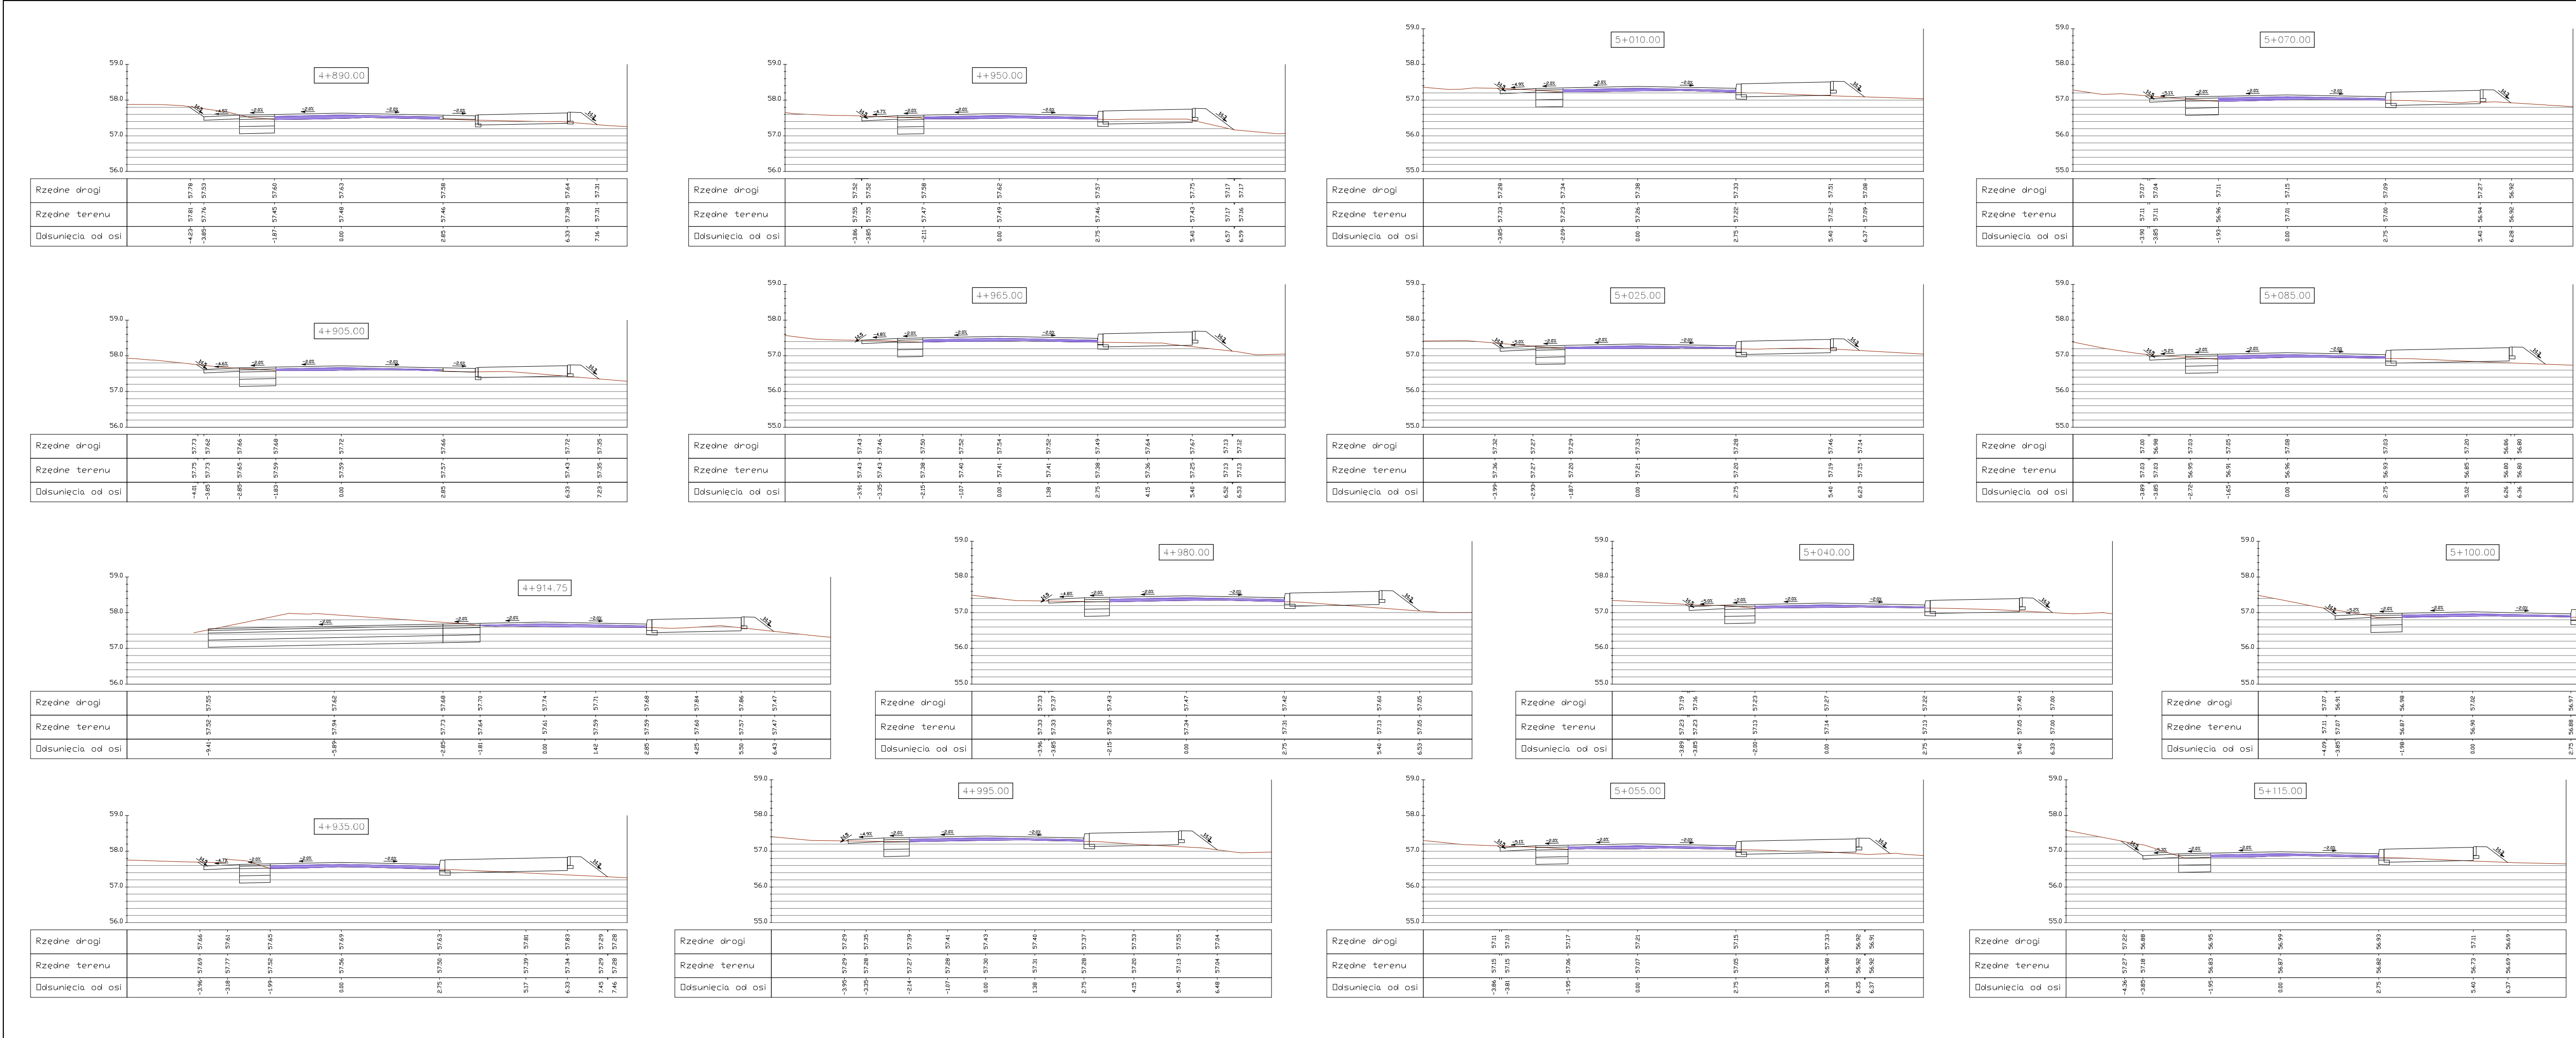

PRZESZCIE POPRZECZNE			
SKALA 1:100			
Rys. 5.14			
Temat opracowania: Przebudowa drogi powiatowej nr 1921C Paterek - Lankowicki woj. kujawsko-pomorskie, powiat nakielski, gm. Naklo i gm. Kcyna.			
Tytuł rysunku: PRZESZCIE POPRZECZNE		Skala: 1:500	Nr rys: 5.14
BD: Projektował:		mgr inż. Dariusz Kędziora uprawnienia budowlane w KLPB12/P000019 do projektowania bez ograniczeń w specjalności drogowej zakres drogi	Data: 07.2015