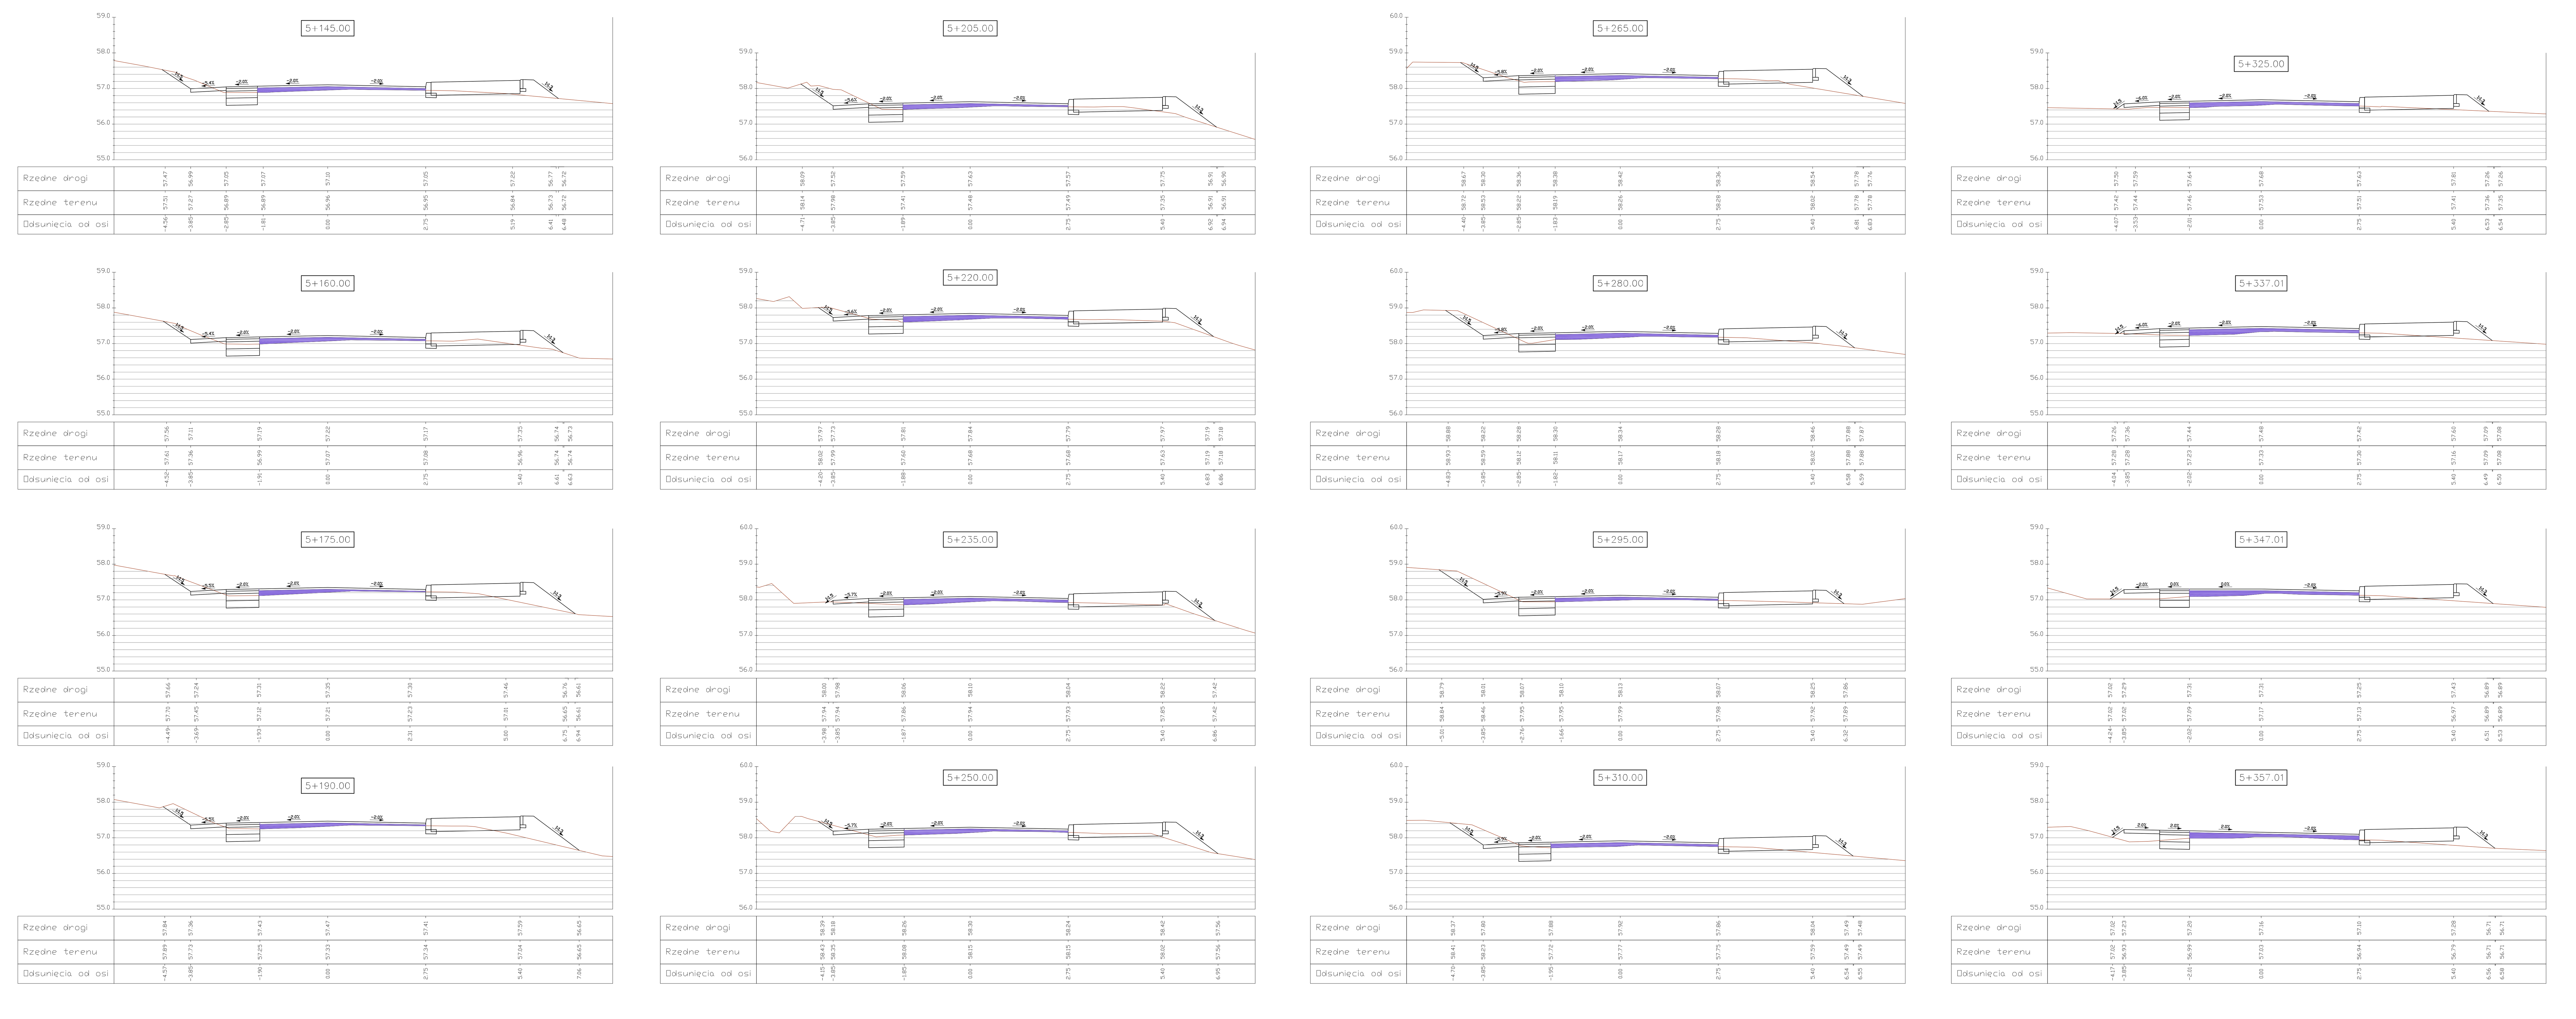

PRZEKROJE POPRZECZNE

SKALA 1:100

Rys. 5.15

Temat opracowania:			
Przebudowa drogi powiatowej nr 1921C Paterek - Łankowiczki woj. kujawsko-pomorskie, powiat nakielski, gm. Nakło i gm. Kcynia.			
Tytuł rysunku: PRZEKROJE POPRZECZNE		**Skala:** 1:500	**Nr rys:** 5.15
BD: Projektował:	mgr inż. Dariusz Kędziora uprawnienia budowlane nr KUP/0122/POOD/10 do projektowania bez ograniczeń w specjanolści drogowej zakresie dróg		**Data:** 07.2015

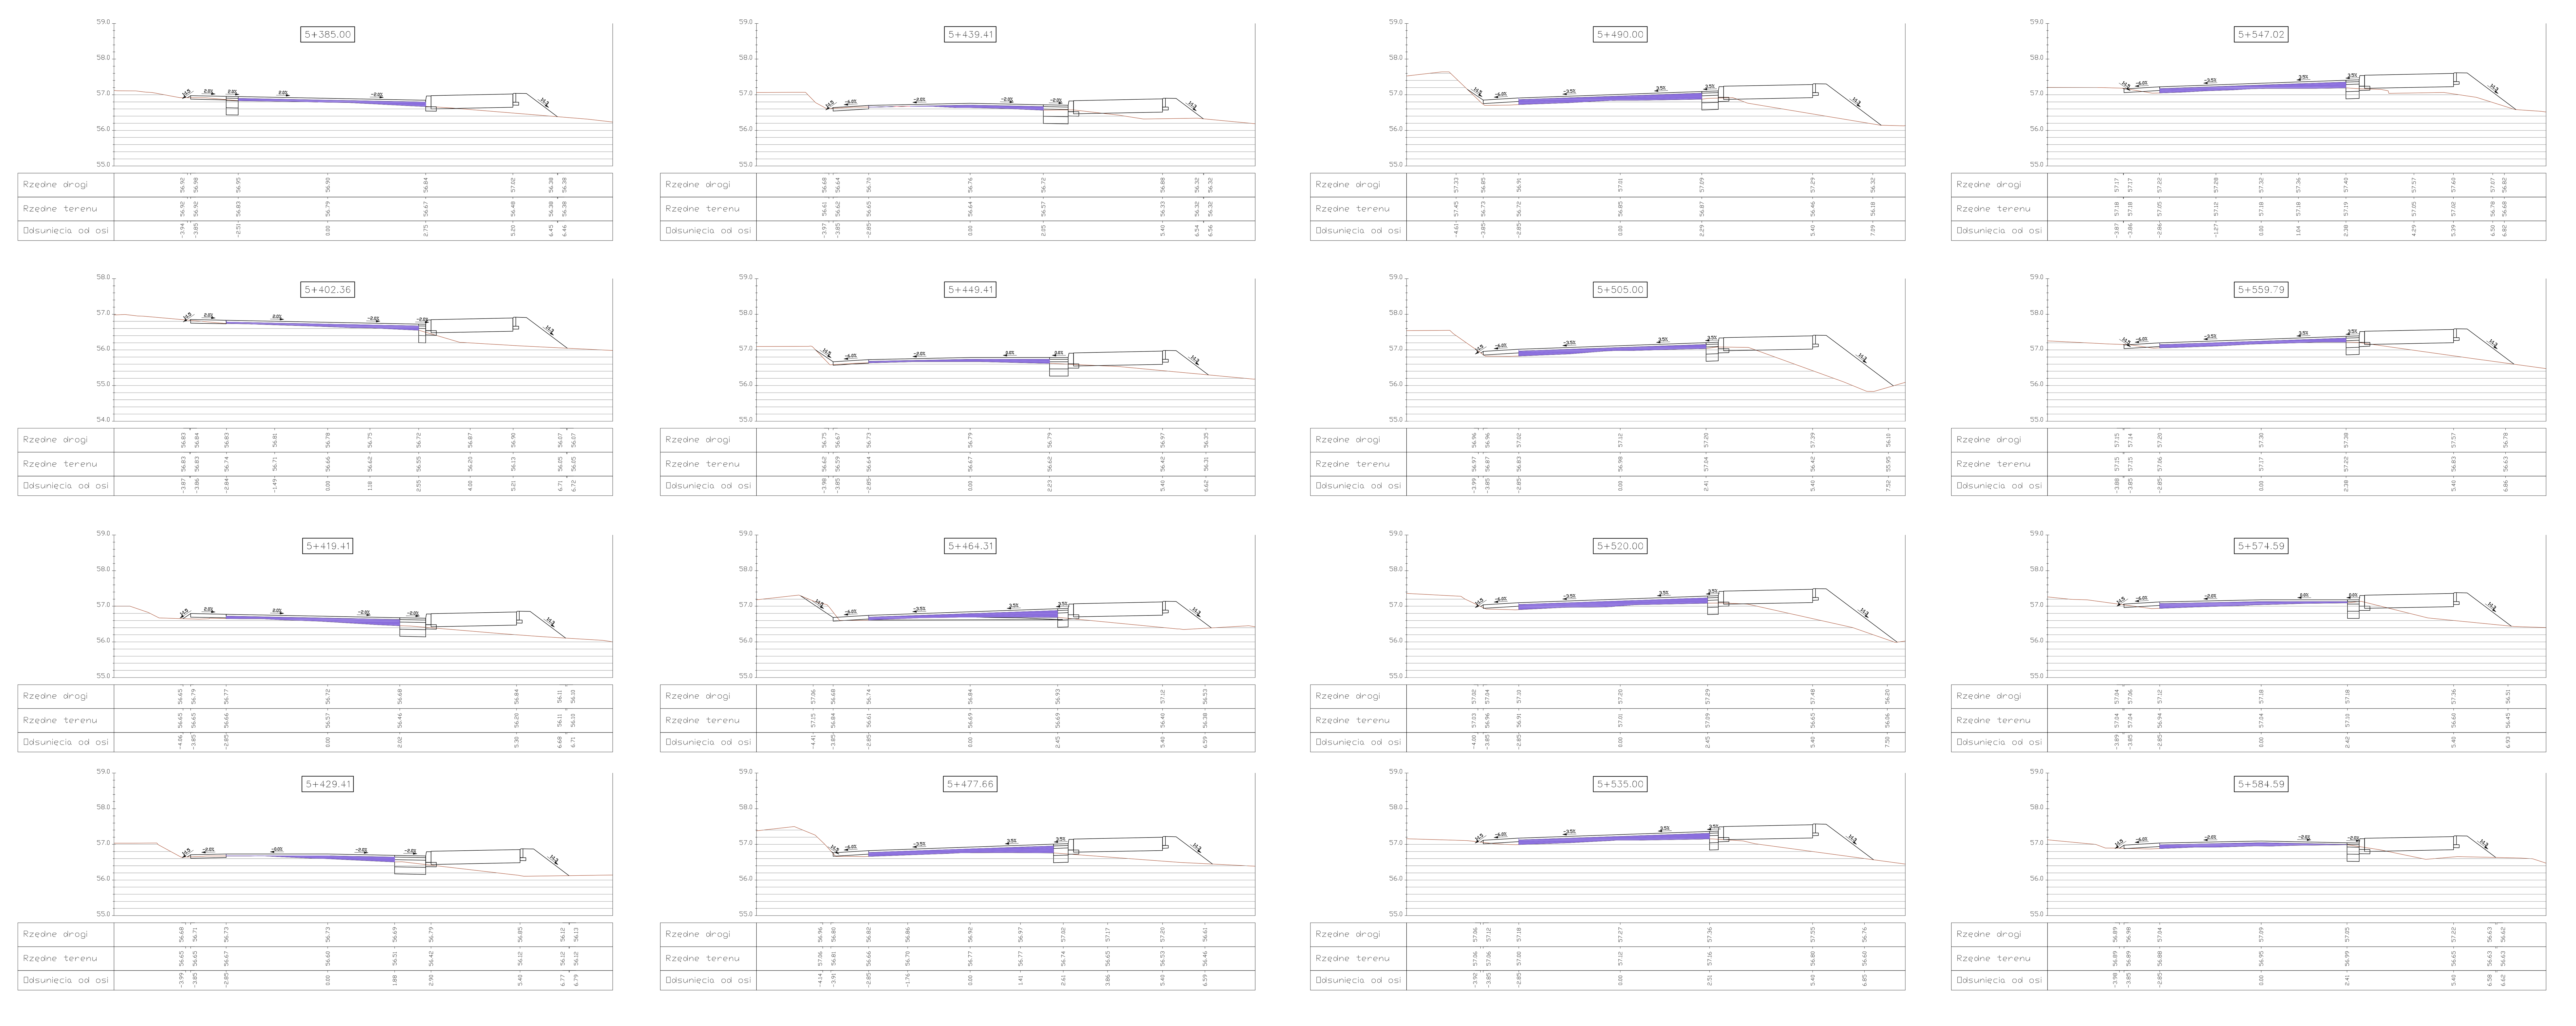

PRZEKROJE POPRZECZNE

SKALA 1:100

Rys. 5.16

Temat opracowania:			
Przebudowa drogi powiatowej nr 1921C Paterek - Łankowiczki woj. kujawsko-pomorskie, powiat nakielski, gm. Nakło i gm. Kcynia.			
Tytuł rysunku: PRZEKROJE POPRZECZNE		**Skala:** 1:500	**Nr rys:** 5.16
BD: Projektował:	mgr inż. Dariusz Kędziora uprawnienia budowlane nr KUP/0122/POOD/10 do projektowania bez ograniczeń w specjanolści drogowej zakresie dróg		**Data:** 07.2015