5+610.00

Rzędne drogi	56.78	56.83	56.89	56.95	56.90	57.04	56.73
Rzędne terenu	56.78	56.78	56.79	56.80	56.77	56.69	56.74
Odsunięcia od osi	-3.98	-3.85	-2.85	0.00	2.09	4.10	4.92

5+625.00

Rzędne drogi	56.75	56.80	56.86	56.92	56.88	57.02	56.63
Rzędne terenu	56.76	56.76	56.76	56.77	56.72	56.60	56.57
Odsunięcia od osi	-3.94	-3.85	-2.85	0.00	2.03	4.10	5.02

5+640.00

Rzędne drogi	56.84	56.82	56.88	56.94	56.89	57.04	56.70
Rzędne terenu	56.84	56.84	56.78	56.82	56.79	56.73	56.70
Odsunięcia od osi	-3.88	-3.85	-2.85	0.00	2.16	4.10	4.96

5+655.00

Rzędne drogi	56.75	56.88	56.94	57.00	56.96	57.10	56.80	56.75
Rzędne terenu	56.75	56.76	56.80	56.88	56.84	56.79	56.75	56.75
Odsunięcia od osi	-4.05	-3.85	-2.85	0.00	1.94	4.20	5.20	5.27

5+670.00

Rzędne drogi	56.82	56.96	57.02	57.08	57.03	57.18	56.81
Rzędne terenu	56.82	56.84	56.90	56.93	56.90	56.85	56.81
Odsunięcia od osi	-4.06	-3.85	-2.85	0.00	2.28	4.40	5.29

5+685.00

Rzędne drogi	56.94	57.04	57.10	57.13	57.16	57.14	57.11	57.25	57.28	56.80
Rzędne terenu	56.94	56.95	56.99	57.02	57.02	56.97	56.85	56.72	56.84	56.80
Odsunięcia od osi	-4.00	-3.85	-2.85	-1.42	0.00	1.16	2.33	3.65	4.78	5.42

5+700.00

Rzędne drogi	57.05	57.12	57.18	57.24	57.19	57.35	56.78
Rzędne terenu	57.05	57.06	57.09	57.11	57.06	56.92	56.78
Odsunięcia od osi	-3.95	-3.85	-2.85	0.00	2.38	4.40	5.56

5+715.00

Rzędne drogi	57.19	57.21	57.27	57.32	57.29	57.39	57.43	56.84
Rzędne terenu	57.19	57.19	57.20	57.20	57.18	57.16	57.05	56.83
Odsunięcia od osi	-3.88	-3.85	-2.85	0.00	1.80	2.90	4.40	5.59

5+730.00

Rzędne drogi	57.29	57.35	57.40	57.35	57.51	56.86
Rzędne terenu	57.32	57.30	57.28	57.25	57.05	56.86
Odsunięcia od osi	-3.85	-2.85	0.00	2.45	4.40	5.66

5+745.00

Rzędne drogi	57.42	57.37	57.43	57.45	57.48	57.46	57.44	57.58	57.60	56.88
Rzędne terenu	57.46	57.45	57.39	57.33	57.34	57.33	57.30	57.16	57.00	56.88
Odsunięcia od osi	-3.93	-3.85	-2.85	-1.53	0.00	1.13	2.43	3.70	4.78	5.75

5+760.00

Rzędne drogi	57.56	57.45	57.51	57.54	57.57	57.52	57.67	57.07	57.07
Rzędne terenu	57.60	57.59	57.52	57.42	57.43	57.39	57.20	57.07	57.07
Odsunięcia od osi	-4.02	-3.85	-2.85	-1.42	0.00	2.45	4.40	5.60	5.60

5+775.00

Rzędne drogi	57.66	57.60	57.66	57.69	57.72	57.67	57.83	57.23	57.22
Rzędne terenu	57.70	57.70	57.64	57.57	57.59	57.55	57.29	57.23	57.23
Odsunięcia od osi	-3.94	-3.85	-2.85	-1.38	0.00	2.46	4.40	5.59	5.60

5+790.00

Rzędne drogi	57.90	57.87	57.93	57.96	57.99	57.94	58.09	57.51	57.50
Rzędne terenu	57.94	57.94	57.91	57.86	57.88	57.81	57.60	57.51	57.51
Odsunięcia od osi	-3.90	-3.85	-2.85	-1.40	0.00	2.45	4.40	5.58	5.59

5+805.00

Rzędne drogi	58.18	58.14	58.20	58.23	58.26	58.21	58.36	57.88	57.88
Rzędne terenu	58.22	58.21	58.16	58.09	58.12	58.07	57.95	57.88	57.88
Odsunięcia od osi	-3.91	-3.85	-2.85	-1.38	0.00	2.45	4.40	5.44	5.45

5+820.00

Rzędne drogi	58.20	58.32	58.38	58.41	58.43	58.39	58.54	58.15
Rzędne terenu	58.20	58.21	58.27	58.29	58.32	58.30	58.19	58.15
Odsunięcia od osi	-4.03	-3.85	-2.85	-1.35	0.00	2.47	4.40	5.32

5+835.00

Rzędne drogi	58.31	58.38	58.44	58.47	58.50	58.47	58.45	58.58	58.62	58.08
Rzędne terenu	58.35	58.35	58.34	58.34	58.36	58.36	58.33	58.24	58.15	58.08
Odsunięcia od osi	-3.95	-3.85	-2.85	-1.35	0.00	1.15	2.49	3.59	4.64	5.50

5+850.00

Rzędne drogi	58.18	58.43	58.49	58.52	58.55	58.50	58.65	58.19	58.19
Rzędne terenu	58.18	58.17	58.24	58.39	58.41	58.38	58.31	58.19	58.19
Odsunięcia od osi	-4.22	-3.85	-2.85	-1.41	0.00	2.46	4.40	5.41	5.43

PRZEKROJE POPRZECZNE

SKALA 1:100

Rys. 5.17

Temat opracowania: Przebudowa drogi powiatowej nr 1921C Paterek - Łankowiczki woj. kujawsko-pomorskie, powiat nakielski, gm. Nakło i gm. Kcynia.			
Tytuł rysunku: PRZEKROJE POPRZECZNE		**Skala:** 1:500	**Nr rys:** 5.17
BD: Projektował:	mgr inż. Dariusz Kędziora, uprawnienia budowlane nr KUP/0122/POOD/10 do projektowania bez ograniczeń w specjanolści drogowej zakresie dróg		**Data:** 07.2015

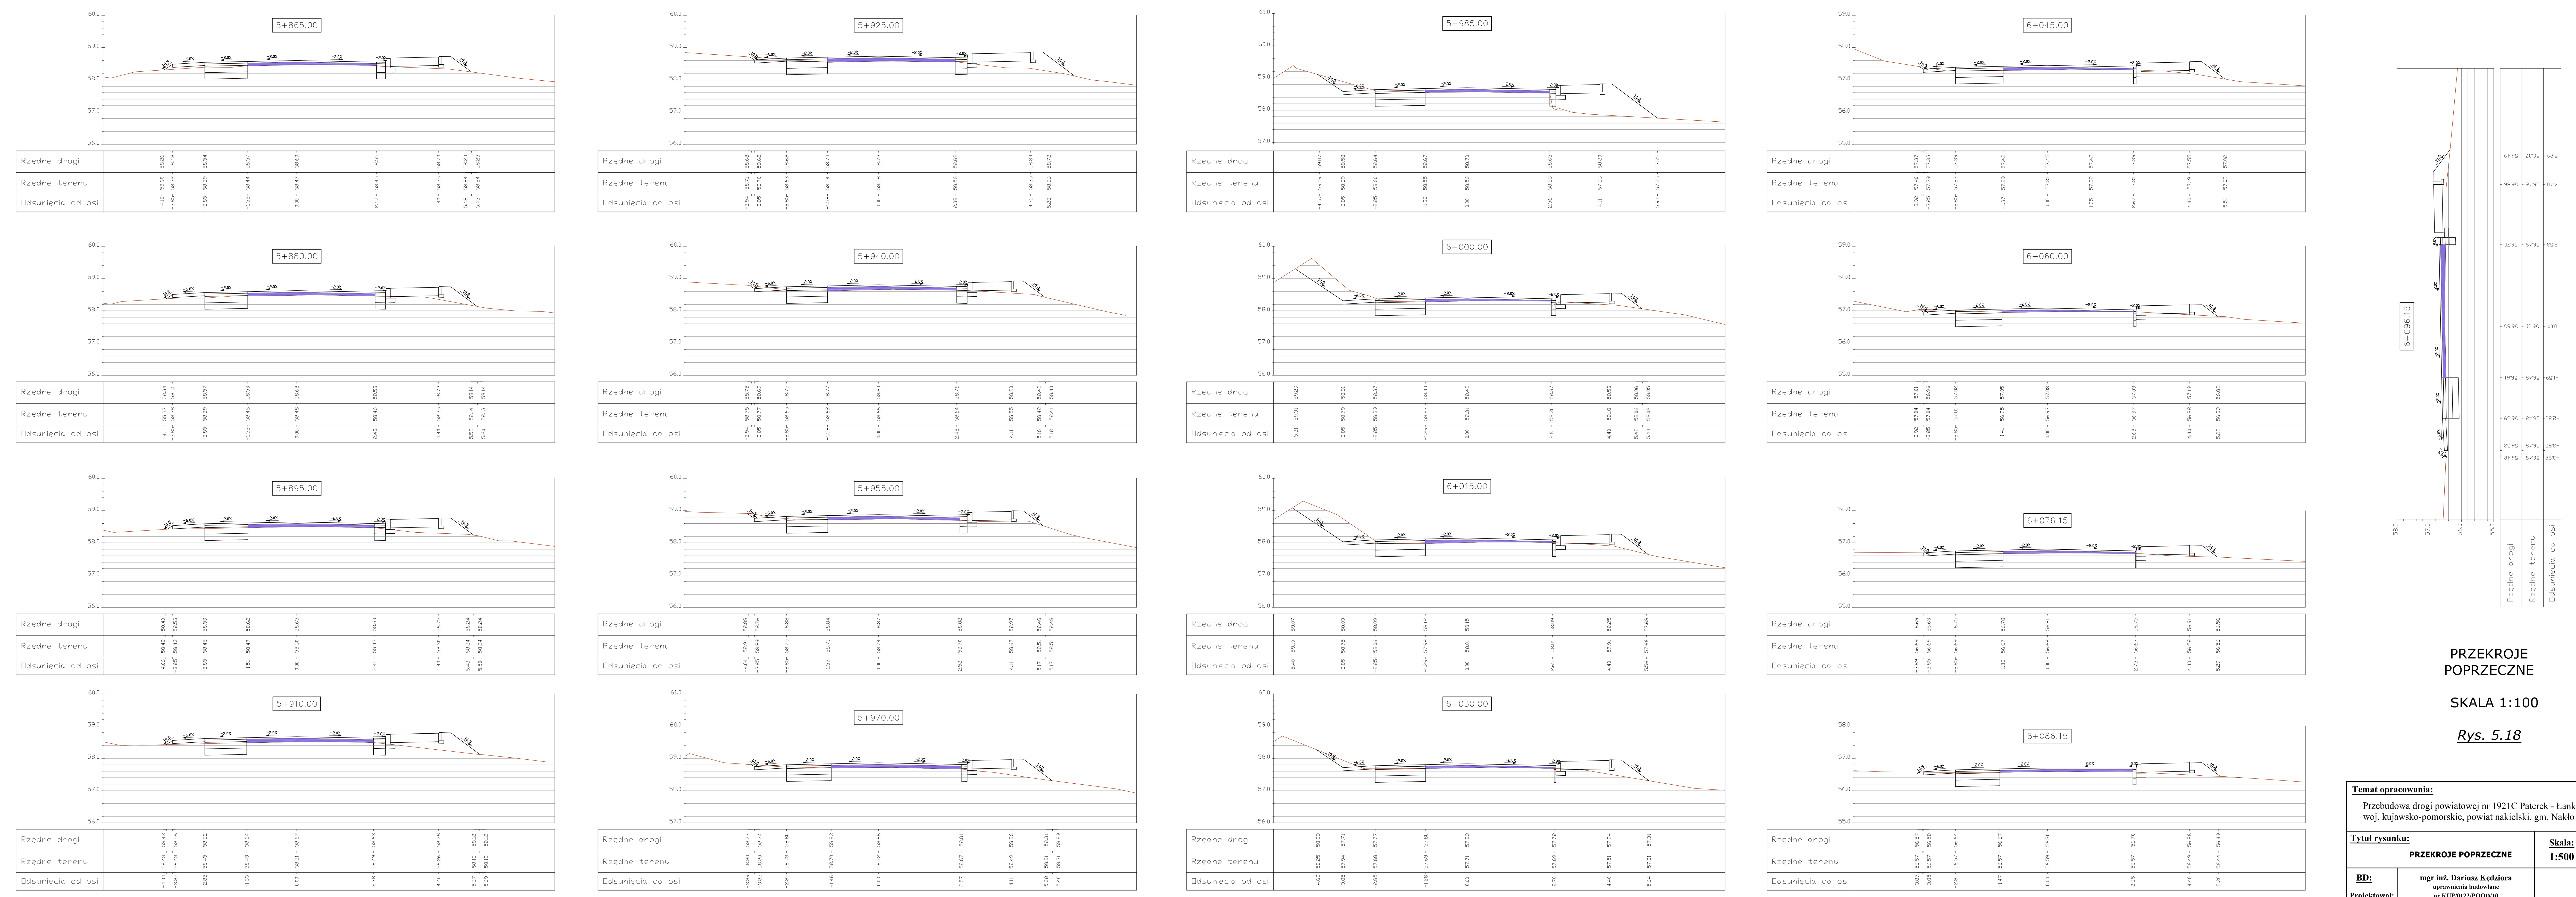

5+865.00

Rzędne drogi	58.26	58.48	58.54	58.57	58.60	58.55	58.70	58.24	58.23
Rzędne terenu	58.30	58.32	58.39	58.44	58.47	58.45	58.35	58.24	58.24
Odsunięcia od osi	-4.18	-3.85	-2.85	-1.52	0.00	2.47	4.40	5.42	5.43

5+880.00

Rzędne drogi	58.34	58.51	58.57	58.59	58.62	58.58	58.73	58.14	58.14
Rzędne terenu	58.37	58.38	58.39	58.46	58.48	58.46	58.35	58.14	58.13
Odsunięcia od osi	-4.11	-3.85	-2.85	-1.52	0.00	2.43	4.40	5.59	5.60

5+895.00

Rzędne drogi	58.40	58.53	58.59	58.62	58.65	58.60	58.75	58.24	58.24
Rzędne terenu	58.42	58.43	58.45	58.47	58.50	58.47	58.30	58.24	58.24
Odsunięcia od osi	-4.06	-3.85	-2.85	-1.51	0.00	2.41	4.40	5.48	5.50

5+910.00

Rzędne drogi	58.43	58.56	58.62	58.64	58.67	58.63	58.78	58.12	58.12
Rzędne terenu	58.43	58.43	58.45	58.49	58.51	58.49	58.26	58.12	58.12
Odsunięcia od osi	-4.04	-3.85	-2.85	-1.55	0.00	2.38	4.40	5.67	5.69

5+925.00

Rzędne drogi	58.68	58.62	58.68	58.70	58.73	58.69	58.84	58.72
Rzędne terenu	58.71	58.70	58.63	58.54	58.58	58.56	58.35	58.26
Odsunięcia od osi	-3.94	-3.85	-2.85	-1.58	0.00	2.38	4.71	5.28

5+940.00

Rzędne drogi	58.75	58.69	58.75	58.77	58.80	58.76	58.90	58.42	58.40
Rzędne terenu	58.78	58.77	58.65	58.62	58.66	58.64	58.55	58.42	58.41
Odsunięcia od osi	-3.94	-3.85	-2.85	-1.58	0.00	2.42	4.11	5.16	5.18

5+955.00

Rzędne drogi	58.88	58.76	58.82	58.84	58.87	58.82	58.97	58.48	58.48
Rzędne terenu	58.91	58.89	58.75	58.71	58.74	58.70	58.67	58.51	58.51
Odsunięcia od osi	-4.04	-3.85	-2.85	-1.57	0.00	2.52	4.11	5.17	5.17

5+970.00

Rzędne drogi	58.77	58.74	58.80	58.83	58.86	58.81	58.96	58.31	58.29
Rzędne terenu	58.80	58.80	58.73	58.70	58.72	58.67	58.49	58.31	58.31
Odsunięcia od osi	-3.89	-3.85	-2.85	-1.46	0.00	2.57	4.11	5.38	5.40

5+985.00

Rzędne drogi	59.07	58.58	58.64	58.67	58.70	58.65	58.80	57.75
Rzędne terenu	59.09	58.89	58.60	58.55	58.56	58.53	57.86	57.75
Odsunięcia od osi	-4.57	-3.85	-2.85	-1.30	0.00	2.56	4.11	5.90

6+000.00

Rzędne drogi	59.29	58.31	58.37	58.40	58.42	58.37	58.53	58.06	58.05
Rzędne terenu	59.31	58.79	58.39	58.27	58.31	58.30	58.18	58.06	58.06
Odsunięcia od osi	-5.31	-3.85	-2.85	-1.29	0.00	2.61	4.40	5.42	5.44

6+015.00

Rzędne drogi	59.07	58.03	58.09	58.12	58.15	58.09	58.25	57.68
Rzędne terenu	59.10	58.75	58.06	57.98	58.01	58.01	57.91	57.66
Odsunięcia od osi	-5.40	-3.85	-2.85	-1.29	0.00	2.65	4.40	5.56

6+030.00

Rzędne drogi	58.23	57.71	57.77	57.80	57.83	57.78	57.94	57.31
Rzędne terenu	58.25	57.94	57.68	57.69	57.71	57.69	57.51	57.31
Odsunięcia od osi	-4.62	-3.85	-2.85	-1.28	0.00	2.70	4.40	5.64

6+045.00

Rzędne drogi	57.37	57.33	57.39	57.42	57.45	57.42	57.39	57.55	57.02
Rzędne terenu	57.40	57.39	57.27	57.29	57.31	57.32	57.31	57.19	57.02
Odsunięcia od osi	-3.92	-3.85	-2.85	-1.37	0.00	1.35	2.67	4.40	5.51

6+060.00

Rzędne drogi	57.01	56.96	57.02	57.05	57.08	57.03	57.19	56.82
Rzędne terenu	57.04	57.04	57.01	56.95	56.97	56.97	56.88	56.83
Odsunięcia od osi	-3.92	-3.85	-2.85	-1.41	0.00	2.68	4.40	5.29

6+076.15

Rzędne drogi	56.69	56.69	56.75	56.78	56.81	56.75	56.91	56.56
Rzędne terenu	56.69	56.69	56.69	56.67	56.68	56.67	56.58	56.56
Odsunięcia od osi	-3.89	-3.85	-2.85	-1.38	0.00	2.73	4.40	5.29

6+086.15

Rzędne drogi	56.57	56.58	56.64	56.67	56.70	56.70	56.86	56.49
Rzędne terenu	56.57	56.57	56.57	56.57	56.59	56.57	56.49	56.44
Odsunięcia od osi	-3.87	-3.85	-2.85	-1.47	0.00	2.65	4.40	5.30

6+096.15

Rzędne drogi	56.48	56.53	56.59	56.61	56.65	56.70	56.86	56.49
Rzędne terenu	56.48	56.48	56.48	56.48	56.51	56.49	56.46	56.37
Odsunięcia od osi	-3.92	-3.85	-2.85	-1.59	0.00	2.53	4.40	5.29

PRZEKROJE POPRZECZNE

SKALA 1:100

Rys. 5.18

Temat opracowania: Przebudowa drogi powiatowej nr 1921C Paterek - Łankowiczki woj. kujawsko-pomorskie, powiat nakielski, gm. Nakło i gm. Kcynia.			
Tytuł rysunku: PRZEKROJE POPRZECZNE		**Skala:** 1:500	**Nr rys:** 5.18
BD: Projektował:	mgr inż. Dariusz Kędziora, uprawnienia budowlane nr KUP/0122/POOD/10 do projektowania bez ograniczeń w specjanolści drogowej zakresie dróg		**Data:** 07.2015