


LEGENDA

- jezdnia - nawierzchnia bitumiczna
- zatoki autobusowe - nawierzchnia z betonu cementowego
- wyspy, opaski - nawierzchnia z bruku kamiennego
- zatoki postojowe, drogi poprzeczne - nawierzchnia z kostki betonowej szarej gr. 8 cm
- zjazdy - nawierzchnia z kostki betonowej grafitowej gr. 8cm
- pobocze
- chodnik - kosta betonowa szara gr. 6 cm
- linia rozgraniczająca inwestycji
- linia podziałów działek
- obrzeże betonowe 8x30cm
- krawężnik betonowy wyniesiony 15x30cm
- krawężnik betonowy zjazdowy 15x22cm
- krawężnik kamienny 20x22cm
- opornik betonowy 12x25cm
- dno rowu / przepust

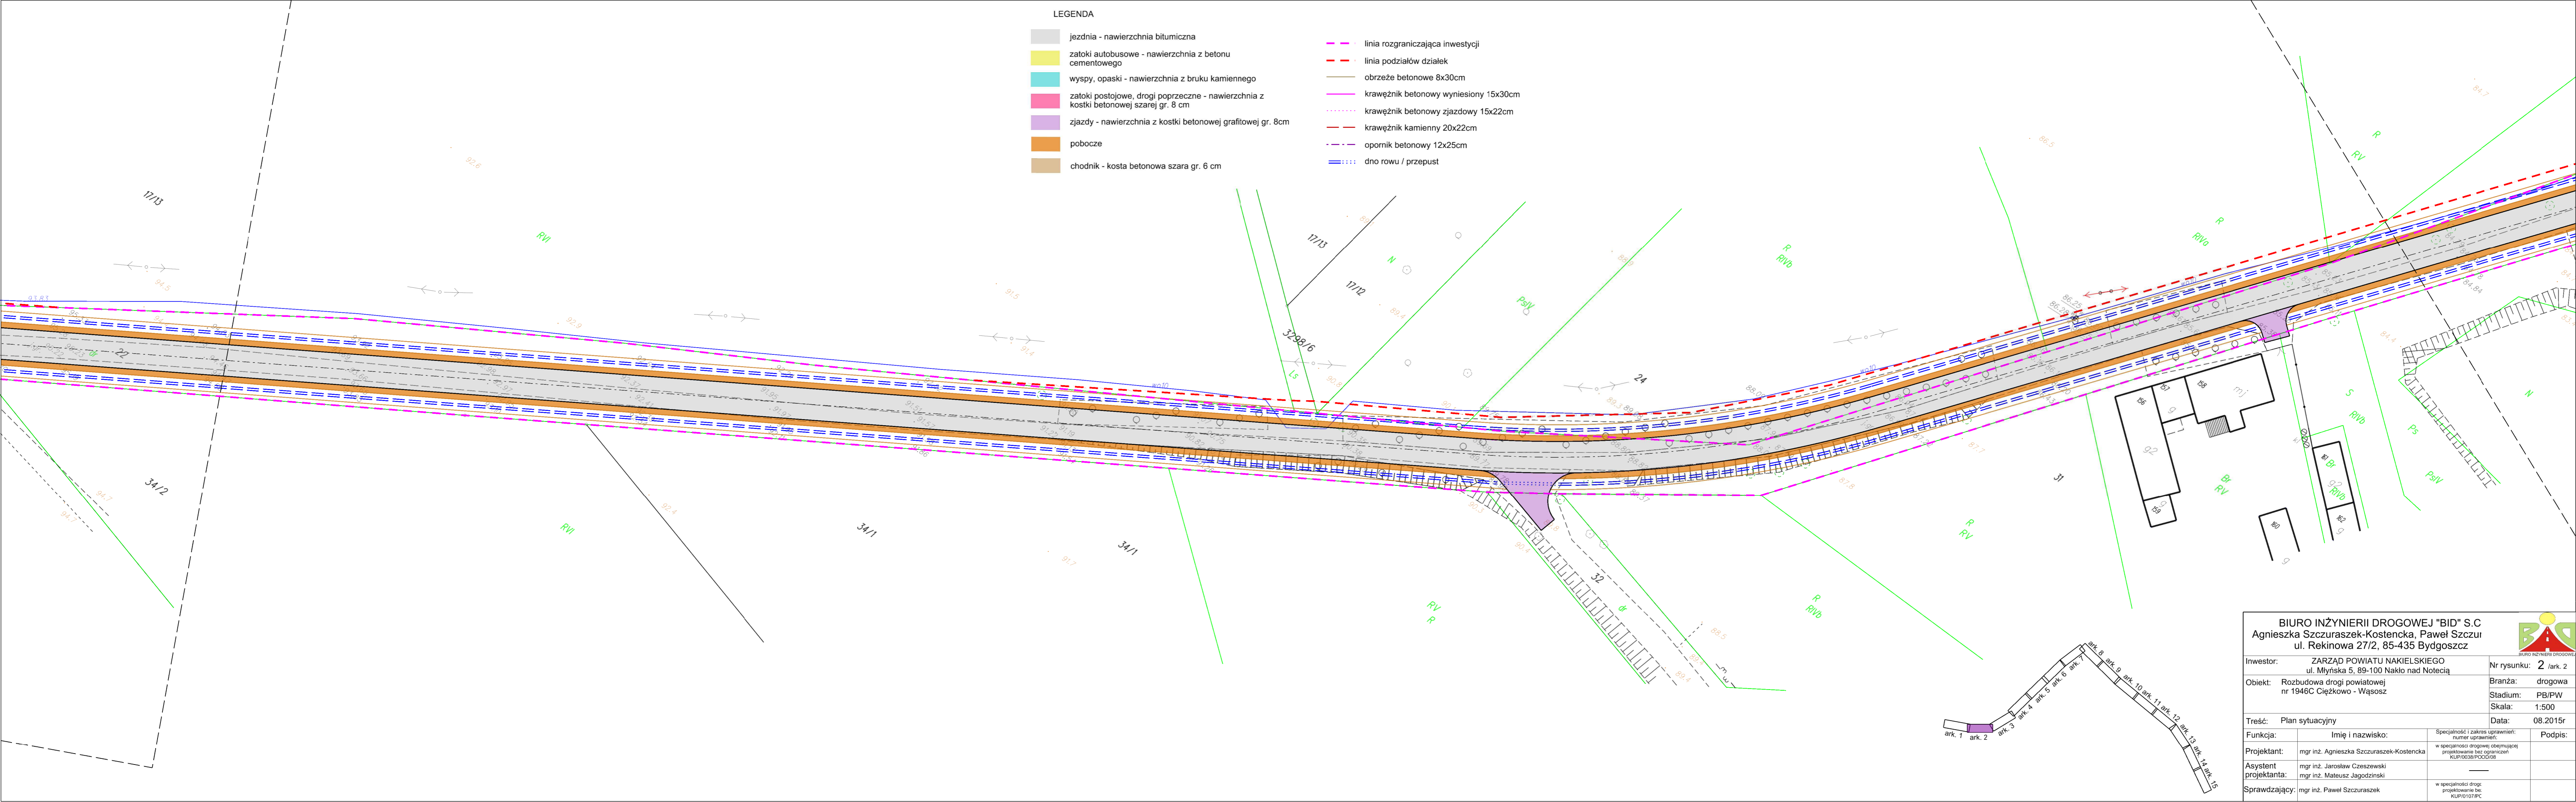

BIURO INŻYNIERII DROGOWEJ "BID" S.C
 Agnieszka Szczuraszek-Kostencka, Paweł Szczur
 ul. Rekinowa 27/2, 85-435 Bydgoszcz



Investor: ZARZĄD POWIATU NAKIELSKIEGO
 ul. Młyńska 5, 89-100 Nakło nad Notecią
 Obiekt: Rozbudowa drogi powiatowej nr 1946C Ciężkowo - Wąsosz

Nr rysunku: 2 /ark. 2
 Branża: drogowa
 Stadium: PB/PW
 Skala: 1:500
 Data: 08.2015r

Treść: Plan sytuacyjny		Podpis:	
Funkcja:	Imię i nazwisko:	Specjalność i zakres uprawnień: numer uprawnień:	
Projektant:	mgr inż. Agnieszka Szczuraszek-Kostencka	w specjalności drogowej obejmującej projektowanie bez ograniczeń KUP/0038/POOD/08	
Asystent projektanta:	mgr inż. Jarosław Czeszewski mgr inż. Mateusz Jagodzinski		
Sprawdzający:	mgr inż. Paweł Szczuraszek	w specjalności drogowej projektowanie bez ograniczeń KUP/0107/PC	

