


SŁUPY

LEGENDA

- jezdnia - nawierzchnia bitumiczna
- zatoki autobusowe - nawierzchnia z betonu cementowego
- wyspy, opaski - nawierzchnia z bruku kamiennego
- zatoki postojowe, drogi poprzeczne - nawierzchnia z kostki betonowej szarej gr. 8 cm
- zjazdy - nawierzchnia z kostki betonowej grafitowej gr. 8cm
- pobocze
- chodnik - kosta betonowa szara gr. 6 cm
- linia rozgraniczająca inwestycji
- linia podziałów działek
- obrzeże betonowe 8x30cm
- krawężnik betonowy wyniesiony 15x30cm
- krawężnik betonowy zjazdowy 15x22cm
- krawężnik kamienny 20x22cm
- opornik betonowy 12x25cm
- dno rowu / przepust

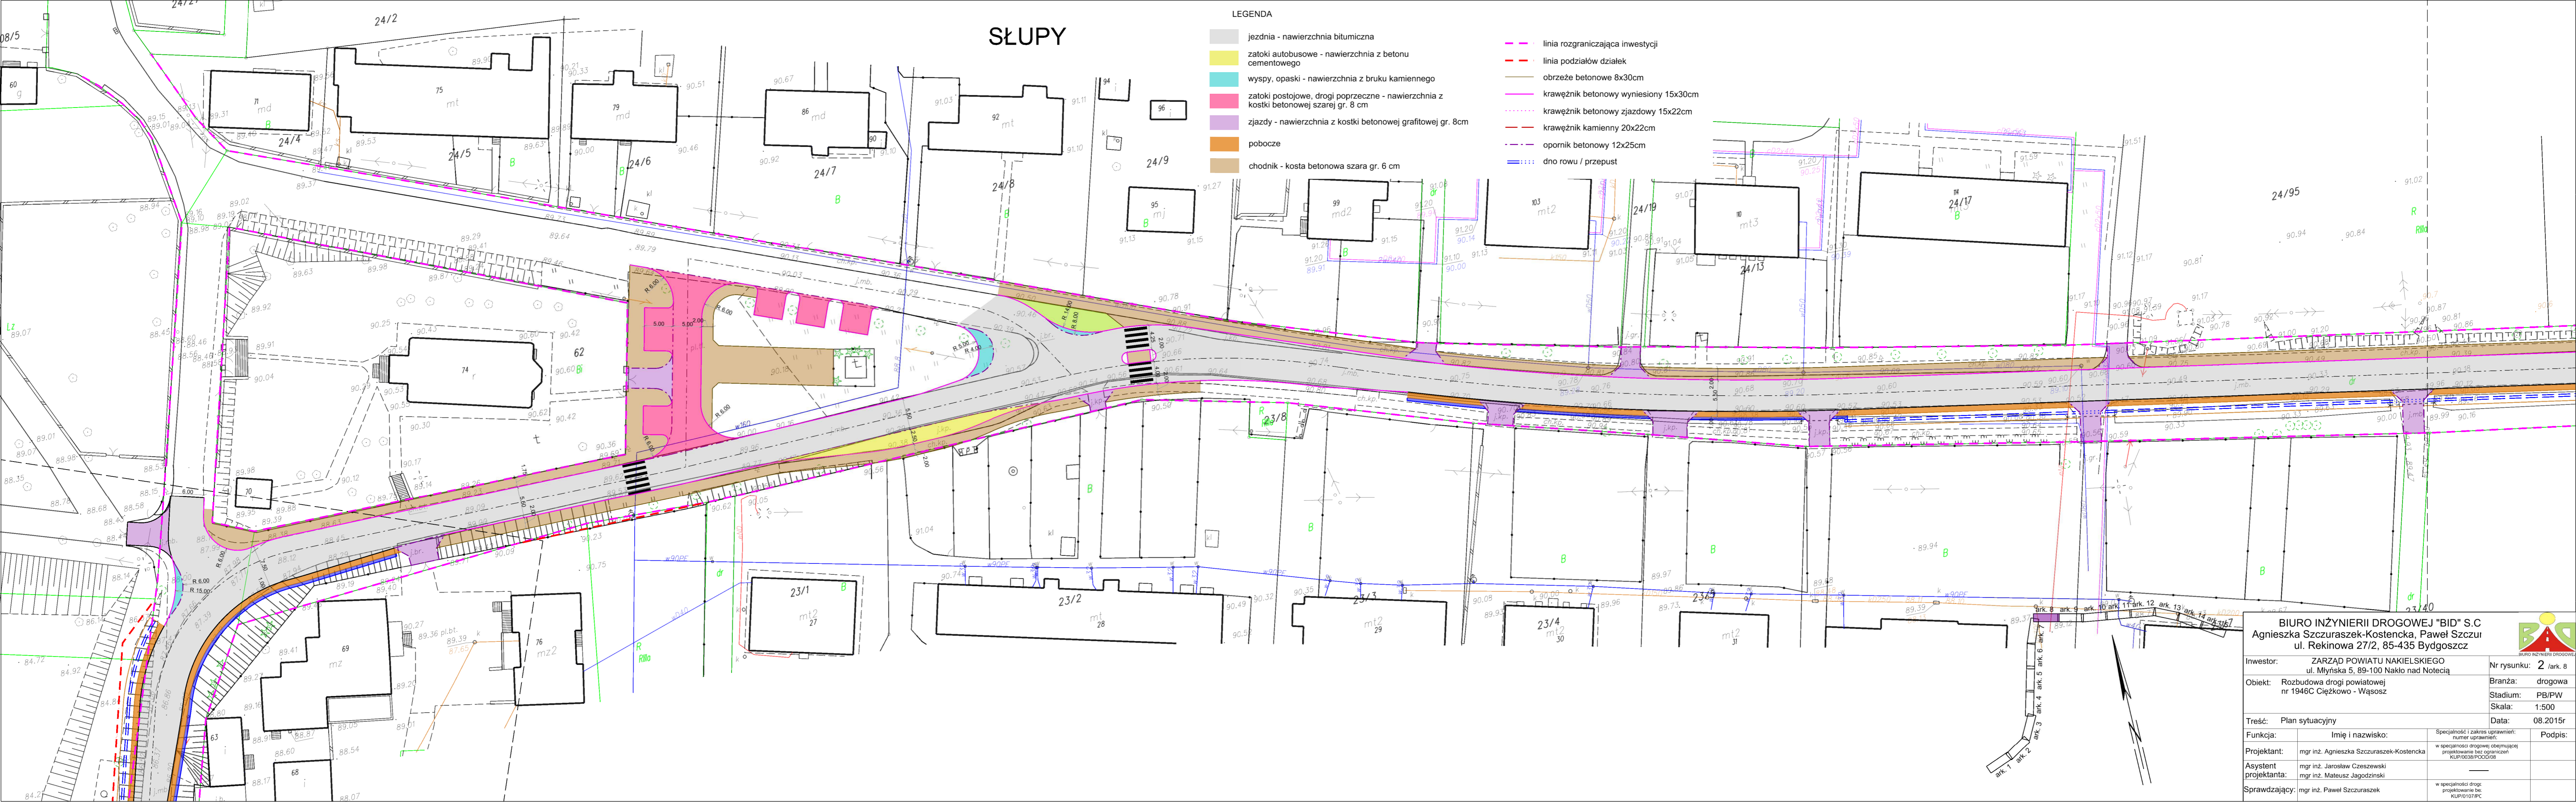

BIURO INŻYNIERII DROGOWEJ "BID" S.C
 Agnieszka Szczuraszek-Kostencka, Paweł Szczur
 ul. Rekinowa 27/2, 85-435 Bydgoszcz

Investor: ZARZĄD POWIATU NAKIELSKIEGO
 ul. Młyńska 5, 89-100 Nakło nad Notecią

Obiekt: Rozbudowa drogi powiatowej
 nr 1946C Ciężkowo - Wąsosz

Treść: Plan sytuacyjny

Funkcja: Imię i nazwisko: Specjalność i zakres uprawnień:
 nr uprawnień:

Projektant: mgr inż. Agnieszka Szczuraszek-Kostencka
 w specjalności drogowej obejmującej
 projektowanie bez ograniczeń
 KUP/0038/POOD/08

Asystent projektanta: mgr inż. Jarosław Czeszewski
 mgr inż. Mateusz Jagodziński
 w specjalności drogi
 projektowanie be-
 KUP/0107/PC

Sprawdzający: mgr inż. Paweł Szczuraszek

Nr rysunku: 2 / ark. 8

Branża: drogowa

Stadium: PB/PW

Data: 08.2015r

Podpis:

