
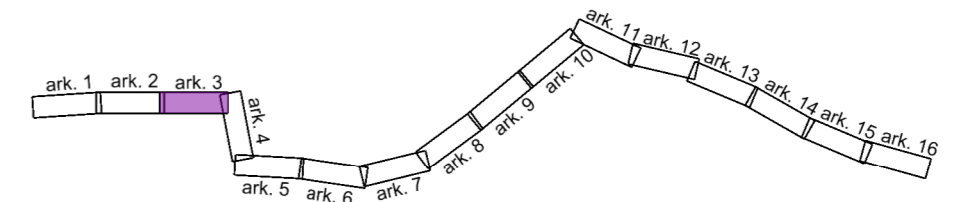


WĄSOSZ

- LEGENDA**
- jezdnia - nawierzchnia bitumiczna
 - zatoki autobusowe - nawierzchnia z betonu cementowego
 - wyspy, opaski - nawierzchnia z bruku kamiennego
 - zatoki postojowe, drogi poprzeczne - nawierzchnia z kostki betonowej szarej gr. 8 cm
 - zjazdy - nawierzchnia z kostki betonowej grafitowej gr. 8cm
 - poboczne
 - chodnik - kosta betonowa szara gr. 6 cm

- linia rozgraniczająca inwestycji
- linia podziałów działek
- obrzeże betonowe 8x30cm
- krawężnik betonowy wyniesiony 15x30cm
- krawężnik betonowy zjazdowy 15x22cm
- krawężnik kamienny 20x22cm
- opornik betonowy 12x25cm
- dno rowu / przepust

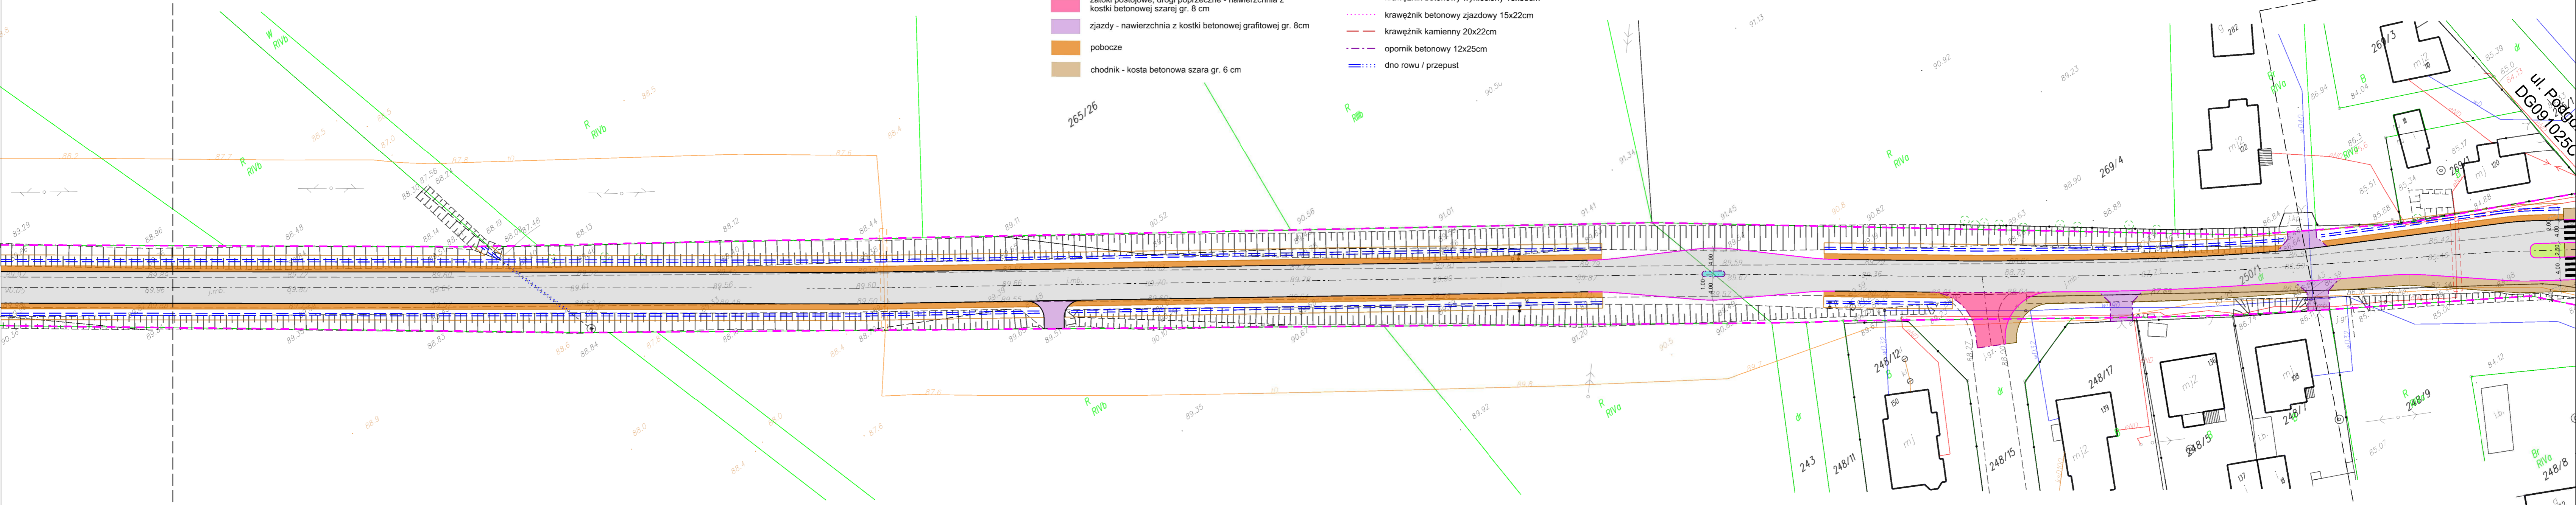

BIURO INŻYNIERII DROGOWEJ "BID" S.C.
 Agnieszka Szczuraszek-Kostencka, Paweł Szczuraszek
 ul. Rekinowa 27/2, 85-435 Bydgoszcz



Investor: ZARZĄD POWIATU NAKIELSKIEGO
 ul. Młyńska 5, 89-100 Nakło nad Notecią

Nr rysunku: 2 / ark. 3

Objekt: Rozbudowa drogi powiatowej nr 1953C Wąsosz - Buszkowo

Branża: drogowa

Stadium: PB/PW

Skala: 1:500

Treść: Plan sytuacyjny

Data: 08.2015r

Funkcja: Imię i nazwisko: Specjalność i zakres uprawnień: numer uprawnień: Podpis:

Projektant: mgr inż. Agnieszka Szczuraszek-Kostencka
 Asystent projektanta: mgr inż. Jarosław Czeszewski
 mgr inż. Mateusz Jagodzinski
 Sprawdzający: mgr inż. Paweł Szczuraszek

W specjalności drogowej obejmującej projektowanie bez ograniczeń KUP/0038/POOD/08
 W specjalności drogowej obejmującej projektowanie bez ograniczeń KUP/0107/POOD/11