
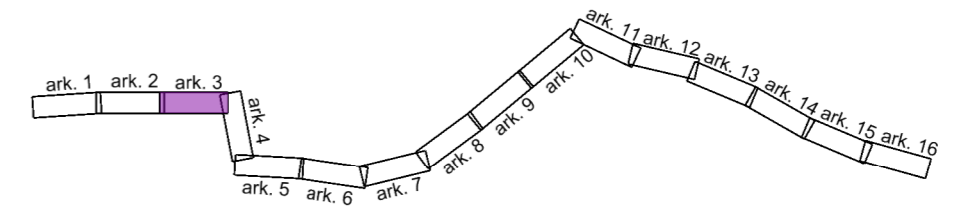


# WĄSOSZ

- LEGENDA**
- jezdnia - nawierzchnia bitumiczna
  - zatoki autobusowe - nawierzchnia z betonu cementowego
  - wyspy, opaski - nawierzchnia z bruku kamiennego
  - zatoki postojowe, drogi poprzeczne - nawierzchnia z kostki betonowej szarej gr. 8 cm
  - zjazdy - nawierzchnia z kostki betonowej grafitowej gr. 8 cm
  - poboczne
  - chodnik - kosta betonowa szara gr. 6 cm
  - linia rozgraniczająca inwestycji
  - linia podziałów działek
  - obrzeże betonowe 8x30cm
  - krawężnik betonowy wyniesiony 15x30cm
  - krawężnik betonowy zjazdowy 15x22cm
  - krawężnik kamienny 20x22cm
  - opornik betonowy 12x25cm
  - dno rowu / przepust

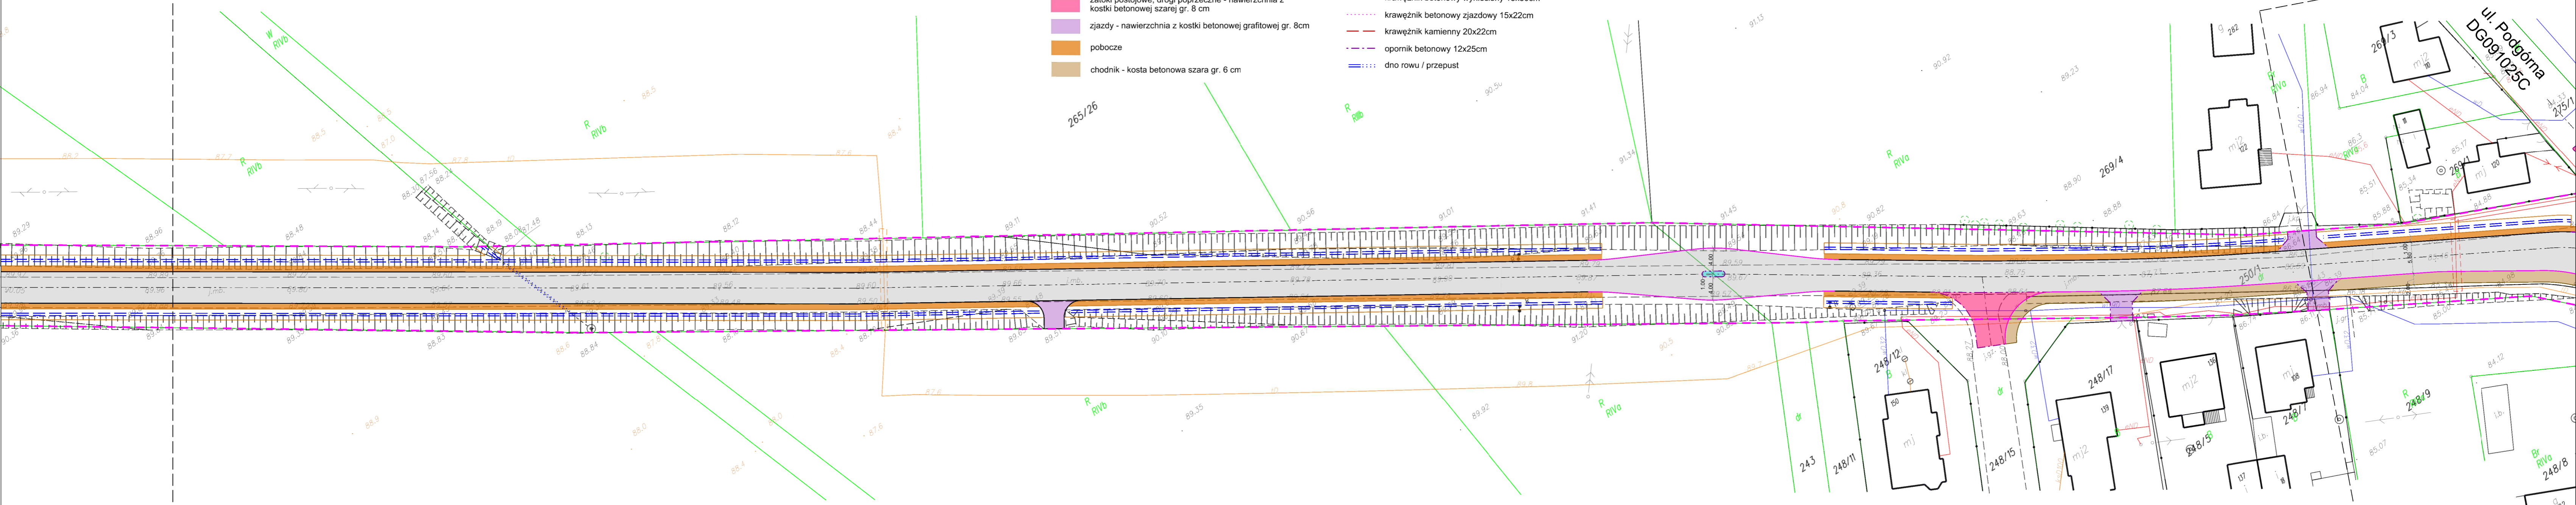

<b>BIURO INŻYNIERII DROGOWEJ "BID" S.C.</b> Agnieszka Szczuraszek-Kostencka, Paweł Szczuraszek ul. Rekinowa 27/2, 85-435 Bydgoszcz			
Inwestor: ZARZĄD POWIATU NAKIELSKIEGO ul. Młyńska 5, 89-100 Nakło nad Notecią	Nr rysunku: 2 /ark. 3		
Branża: drogowa	Stadium: PB/PW		
Skala: 1:500	Data: 08.2015r		
Treść: Plan sytuacyjny		Podpis:	
Funkcja:	Imię i nazwisko:	Specjalność i zakres uprawnień: numer uprawnień:	w specjalności drogowej obejmującej projektowanie bez ograniczeń KUP/0038/POOD/08
Projektant: mgr inż. Agnieszka Szczuraszek-Kostencka	mgr inż. Jarosław Czeszewski	w specjalności drogowej obejmującej projektowanie bez ograniczeń KUP/0107/POOD/11	w specjalności drogowej obejmującej projektowanie bez ograniczeń KUP/0107/POOD/11
Asystent projektanta: mgr inż. Mateusz Jagodzinski	mgr inż. Paweł Szczuraszek	w specjalności drogowej obejmującej projektowanie bez ograniczeń KUP/0107/POOD/11	w specjalności drogowej obejmującej projektowanie bez ograniczeń KUP/0107/POOD/11
Sprawdzający: mgr inż. Paweł Szczuraszek	mgr inż. Paweł Szczuraszek	w specjalności drogowej obejmującej projektowanie bez ograniczeń KUP/0107/POOD/11	w specjalności drogowej obejmującej projektowanie bez ograniczeń KUP/0107/POOD/11