


LEGENDA

- jezdnia - nawierzchnia bitumiczna
- zatoki autobusowe - nawierzchnia z betonu cementowego
- wyspy, opaski - nawierzchnia z bruku kamiennego
- zatoki postojowe, drogi poprzeczne - nawierzchnia z kostki betonowej szarej gr. 8 cm
- zjazdy - nawierzchnia z kostki betonowej grafitowej gr. 8cm
- poboczne
- chodnik - kosta betonowa szara gr. 6 cm
- linia rozgraniczająca inwestycji
- linia podziałów działek
- obrzeże betonowe 8x30cm
- krawężnik betonowy wyniesiony 15x30cm
- krawężnik betonowy zjazdowy 15x22cm
- krawężnik kamienny 20x22cm
- opornik betonowy 12x25cm
- dno rowu / przepust

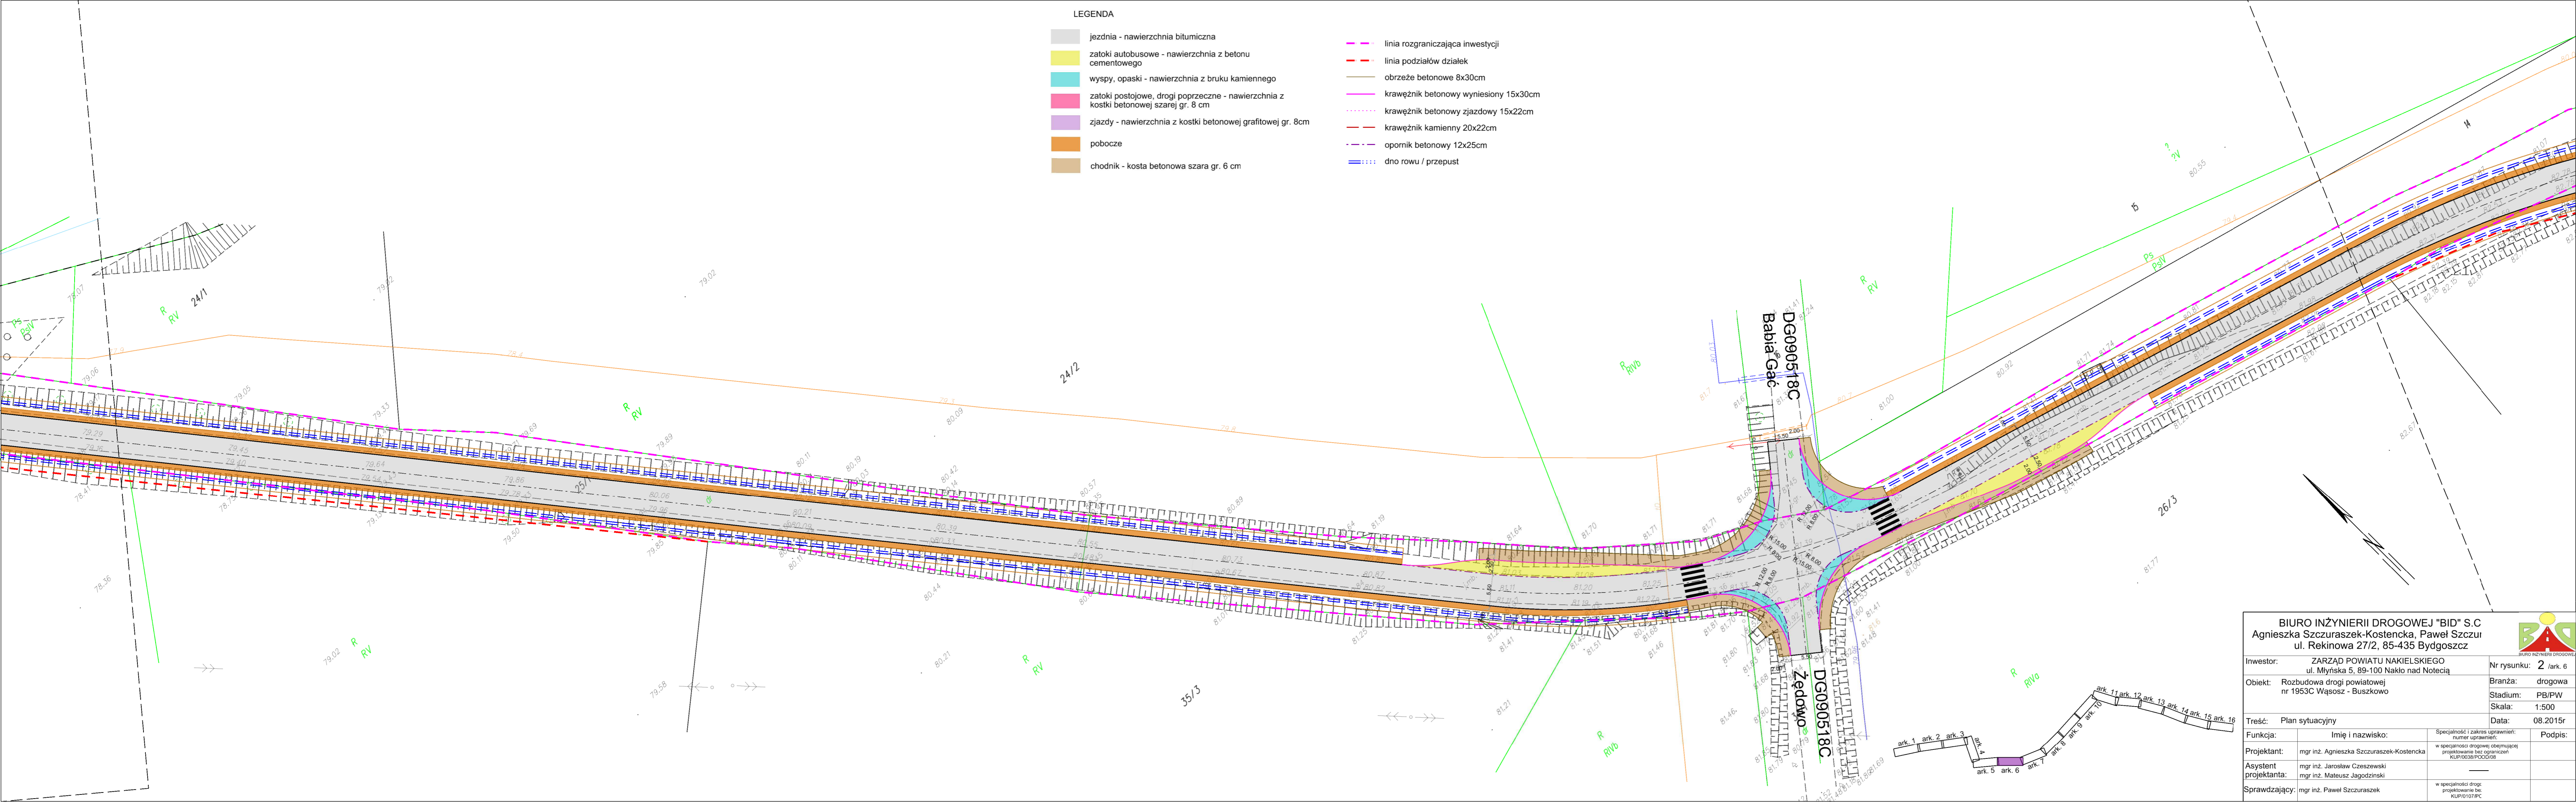

BIURO INŻYNIERII DROGOWEJ "BID" S.C  
 Agnieszka Szczuraszek-Kostencka, Paweł Szczur  
 ul. Rekinowa 27/2, 85-435 Bydgoszcz

Investor: ZARZĄD POWIATU NAKIELSKIEGO  
 ul. Młyńska 5, 89-100 Nakło nad Notecią

Obiekt: Rozbudowa drogi powiatowej nr 1953C Wąsosz - Buszkowo

Treść: Plan sytuacyjny

Funkcja: Imię i nazwisko: Specjalności i zakres uprawnień: Podpis:

Projektant: mgr inż. Agnieszka Szczuraszek-Kostencka  
 Asystent projektanta: mgr inż. Jarosław Czeszewski  
 mgr inż. Mateusz Jagodziński

Sprawdzający: mgr inż. Paweł Szczuraszek



Nr rysunku: 2 / ark. 6

Branża: drogowa  
 Stadium: PB/PW  
 Skala: 1:500

Data: 08.2015r

Podpis:

Specjalności i zakres uprawnień: w specjalności drogowej obejmującej projektowanie bez ograniczeń KUP/0038/POOD/08

Specjalności i zakres uprawnień: w specjalności drogowej projektowanie bez ograniczeń KUP/0107/PC

