


CHOMĘTOWO

- LEGENDA**
- jezdnia - nawierzchnia bitumiczna
 - zatoki autobusowe - nawierzchnia z betonu cementowego
 - wyspy, opaski - nawierzchnia z bruku kamiennego
 - zatoki postojowe, drogi poprzeczne - nawierzchnia z kostki betonowej szarej gr. 8 cm
 - zjazdy - nawierzchnia z kostki betonowej grafitowej gr. 8cm
 - pobocze
 - chodnik - kosta betonowa szara gr. 6 cm
 - linia rozgraniczająca inwestycji
 - linia podziałów działek
 - obrzeże betonowe 8x30cm
 - krawężnik betonowy wyniesiony 15x30cm
 - krawężnik betonowy zjazdowy 15x22cm
 - krawężnik kamienny 20x22cm
 - opornik betonowy 12x25cm
 - dno rowu / przepust

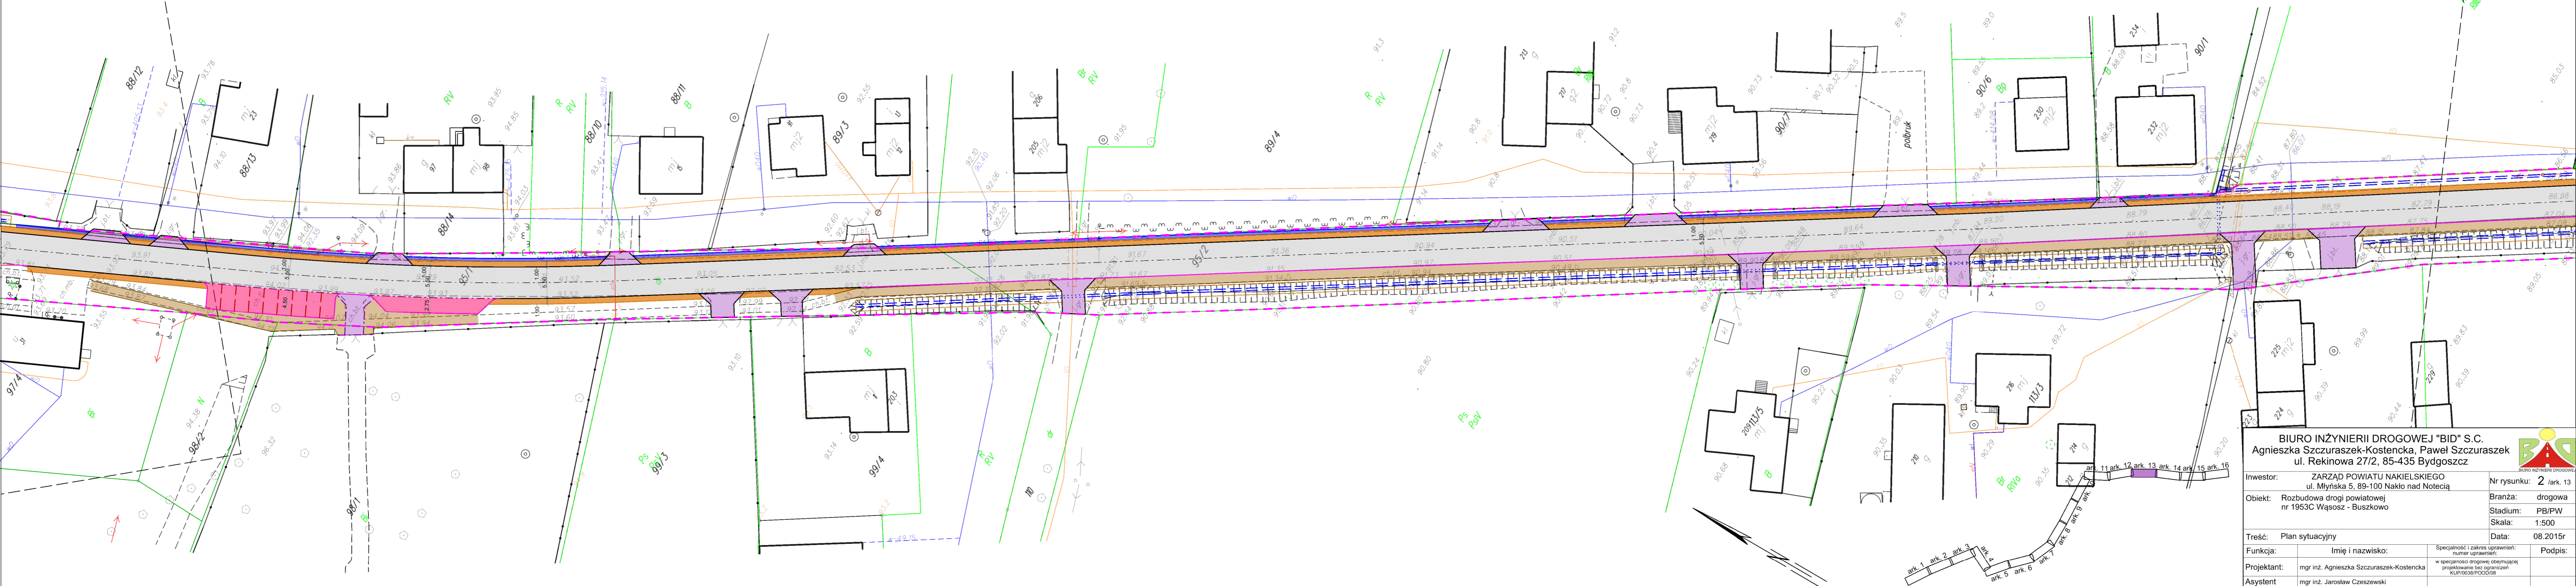

BIURO INŻYNIERII DROGOWEJ "BID" S.C. Agnieszka Szczuraszek-Kostencka, Paweł Szczuraszek ul. Rekinowa 27/2, 85-435 Bydgoszcz			
Inwestor:	ZARZĄD POWIATU NAKIELSKIEGO ul. Młyńska 5, 89-100 Nakło nad Notecią	Nr rysunku:	2 / ark. 13
Objekt:	Rozbudowa drogi powiatowej nr 1953C Wąsosz - Buszkowo	Branża:	drogowa
		Stadium:	PB/PW
		Skala:	1:500
		Data:	08.2015r
Treść: Plan sytuacyjny			
Funkcja:	Imię i nazwisko:	Specjalność i zakres uprawnień: numer uprawnień:	
Projektant:	mgr inż. Agnieszka Szczuraszek-Kostencka	w specjalności drogowej obejmującej projektowanie bez ograniczeń KUP/0038/POD/08	
Asystent projektanta:	mgr inż. Jarosław Czeszewski mgr inż. Mateusz Jagodziński		
Sprawdzający:	mgr inż. Paweł Szczuraszek	w specjalności drogowej obejmującej projektowanie bez ograniczeń KUP/0107/POD/11	
		Podpis:	