


CHOMĘTOWO

LEGENDA

- jezdnia - nawierzchnia bitumiczna
- zatoki autobusowe - nawierzchnia z betonu cementowego
- wyspy, opaski - nawierzchnia z bruku kamiennego
- zatoki postojowe, drogi poprzeczne - nawierzchnia z kostki betonowej szarej gr. 8 cm
- zjazdy - nawierzchnia z kostki betonowej grafitowej gr. 8cm
- poboczne
- chodnik - kostka betonowa szara gr. 6 cm
- linia rozgraniczająca inwestycji
- linia podziałów działek
- obrzeże betonowe 8x30cm
- krawężnik betonowy wyniesiony 15x30cm
- krawężnik betonowy zjazdowy 15x22cm
- krawężnik kamienny 20x22cm
- opornik betonowy 12x25cm
- dno rowu / przepust

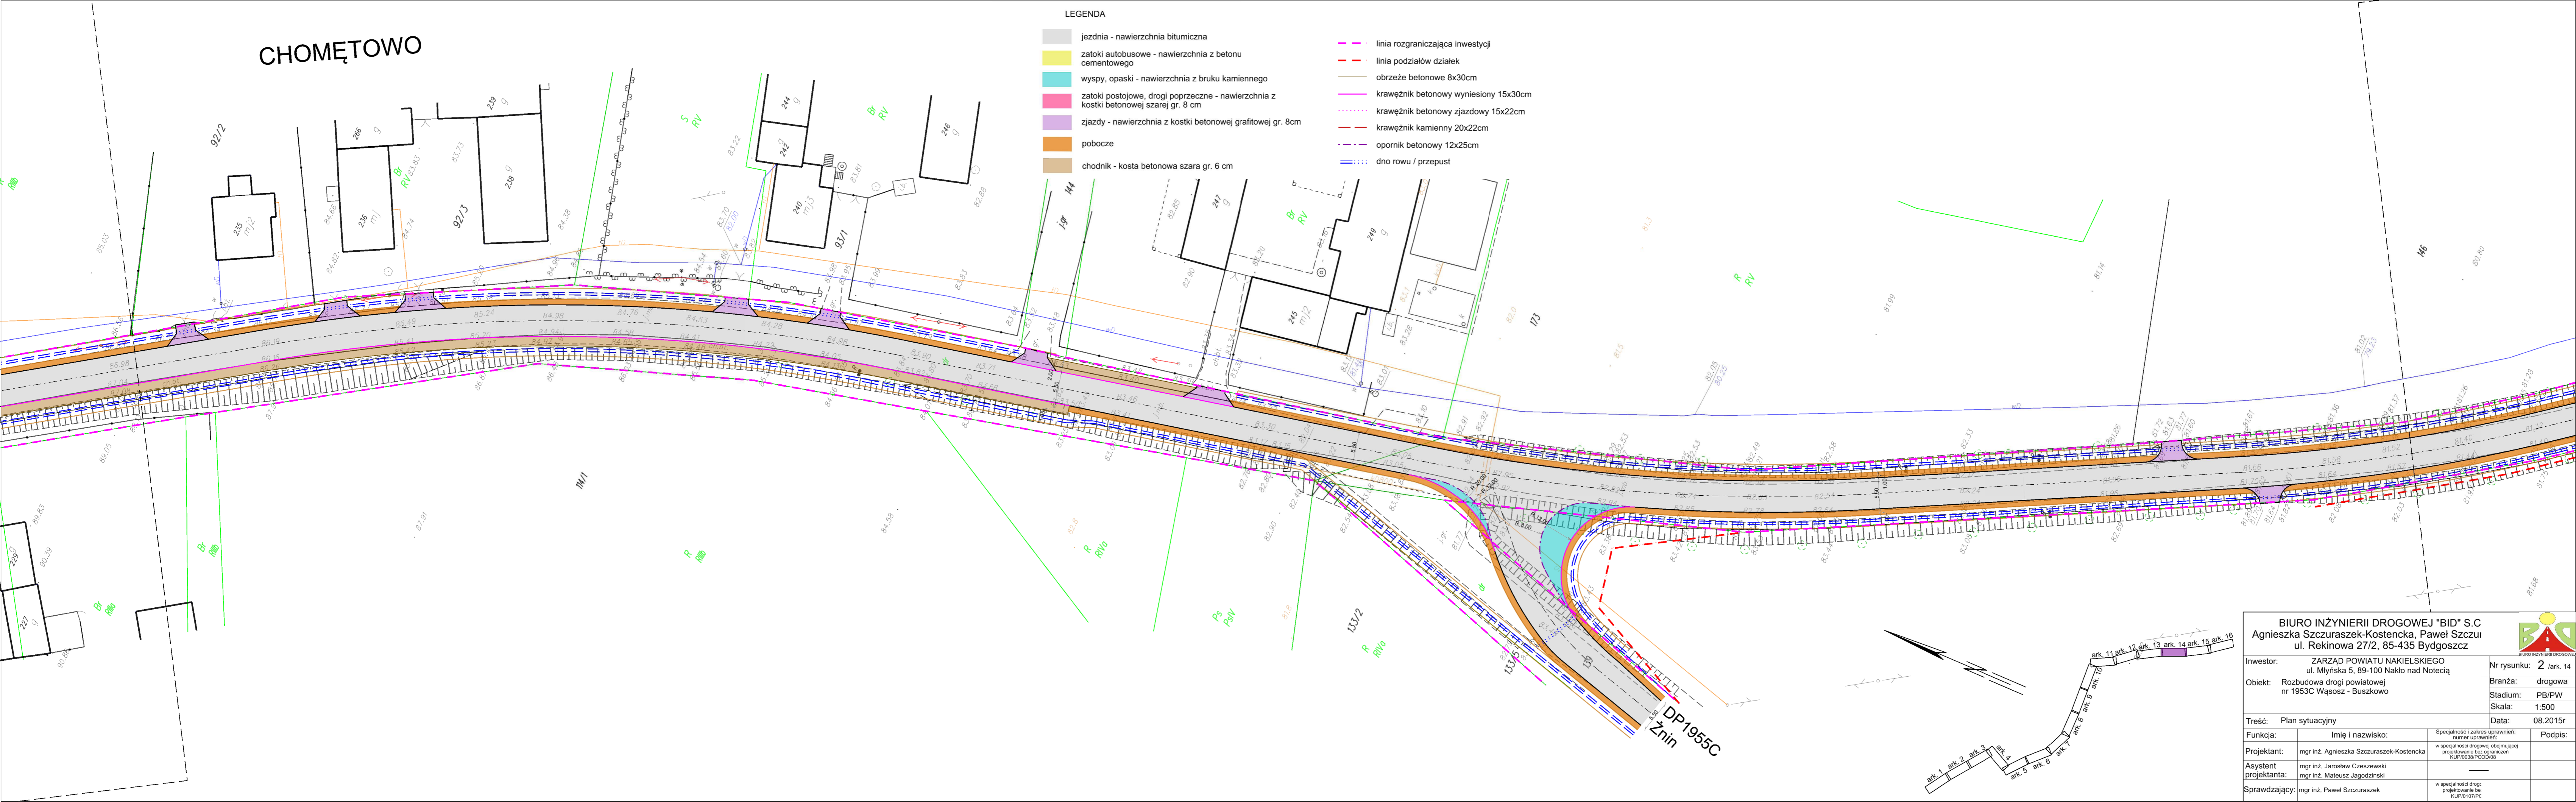

BIURO INŻYNIERII DROGOWEJ "BID" S.C Agnieszka Szczuraszek-Kostencka, Paweł Szczur ul. Rekinowa 27/2, 85-435 Bydgoszcz			
Inwestor: ZARZĄD POWIATU NAKIELSKIEGO ul. Młyńska 5, 89-100 Nakło nad Notecią	Nr rysunku: 2 /ark. 14		
Obiekt: Rozbudowa drogi powiatowej nr 1953C Wąsosz - Buszkowo	Branża: drogowa	Stadium: PB/PW	Skala: 1:500
Treść: Plan sytuacyjny	Data: 08.2015r	Podpis:	Funkcja:
Projektant: mgr inż. Agnieszka Szczuraszek-Kostencka	Imię i nazwisko:	Specjalność i zakres uprawnień:	w specjalności drogowej obejmującej projektowanie bez ograniczeń KUP/0038/POOD/08
Asystent projektanta: mgr inż. Jarosław Czeszewski mgr inż. Mateusz Jagodzinski	Imię i nazwisko:	Specjalność i zakres uprawnień:	w specjalności drogowej obejmującej projektowanie bez ograniczeń KUP/0107/PC
Sprawdzający: mgr inż. Paweł Szczuraszek	Imię i nazwisko:	Specjalność i zakres uprawnień:	w specjalności drogowej obejmującej projektowanie bez ograniczeń KUP/0107/PC