


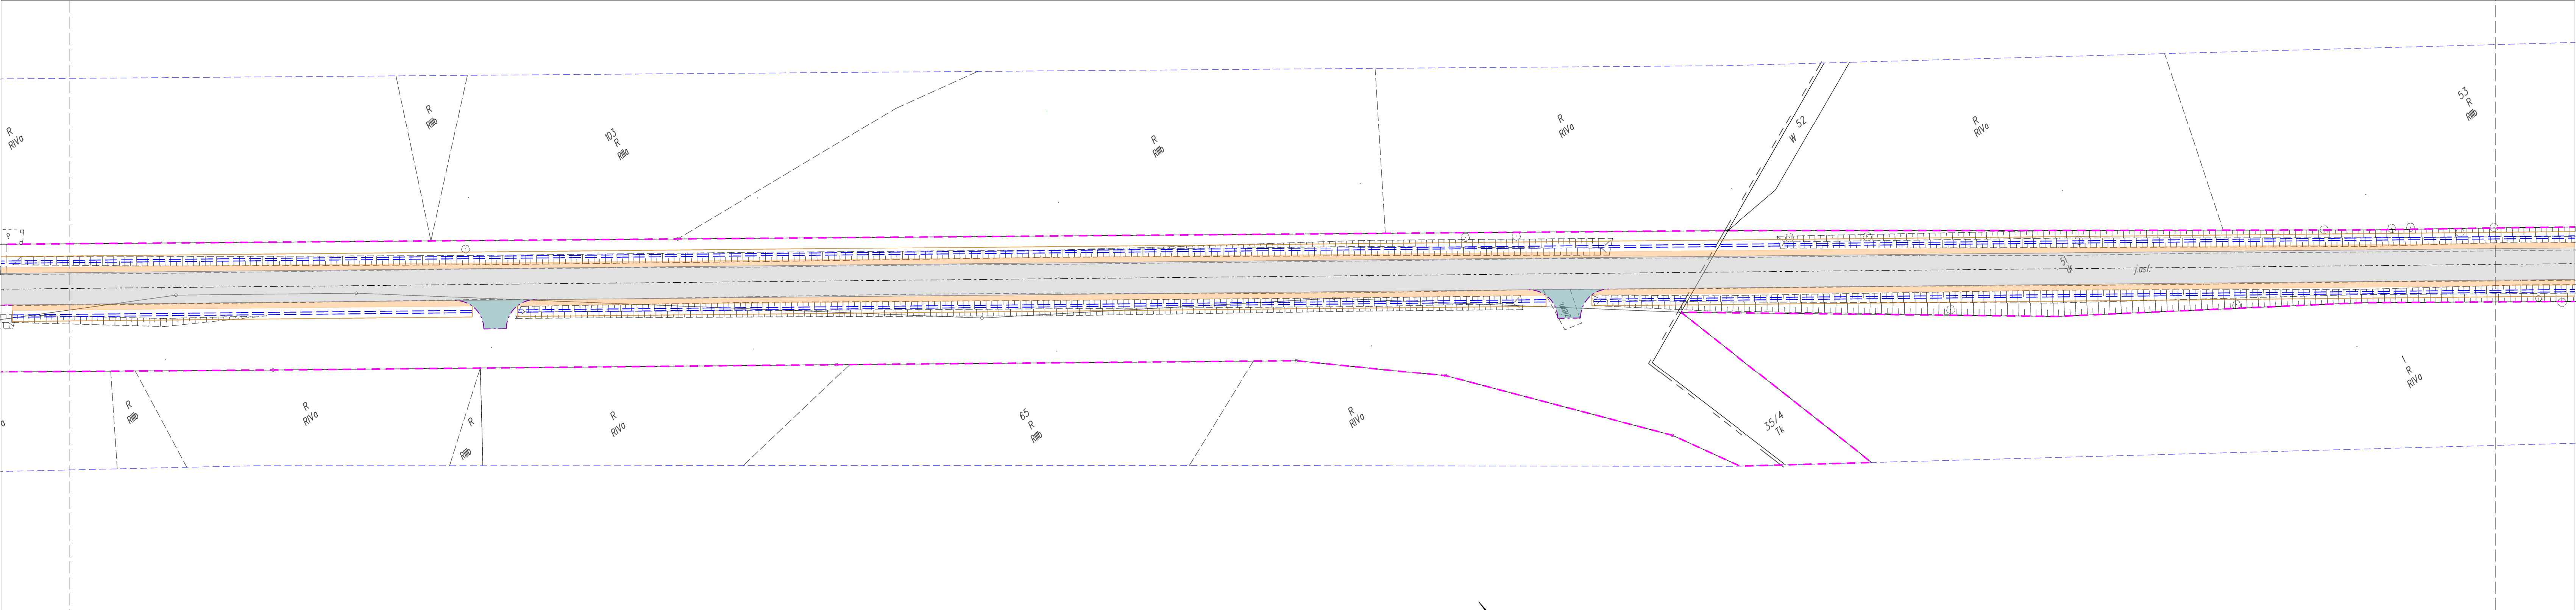

LEGENDA

- jezdnia - nawierzchnia bitumiczna
- zatoki autobusowe - nawierzchnia z betonu cementowego
- wyspy, opaski - nawierzchnia z bruku kamiennego
- zatoki postojowe, drogi poprzeczne - nawierzchnia z kostki betonowej szarej gr. 8 cm
- zjazdy - nawierzchnia z kostki betonowej grafitowej gr. 8cm
- pobocze
- chodnik - kosta betonowa szara gr. 6 cm

 linia rozgraniczająca inwestycji linia podziałów działek obrzeże betonowe 8x30cm krawężnik betonowy wyniesiony 15x30cm krawężnik betonowy zjazdowy 15x22cm krawężnik kamienny 20x22cm opornik betonowy 12x25cm dno rowu / przepust

BIURO INŻYNIERII DROGOWEJ "BID" S.C. Agnieszka Szczuraszek-Kostencka, Paweł Szczuraszek ul. Rekinowa 27/2, 85-435 Bydgoszcz			
Inwestor:	ZARZĄD POWIATU NAKIELSKIEGO ul. Młyńska 5, 89-100 Nakło nad Notecią	Nr rysunku: 2 /ark. 4	
Objekt:	Rozbudowa drogi powiatowej nr 1912C Liszkowo - Sadki	Branża:	drogowa
		Stadium:	PB/PW
		Skala:	1:500
Treść:	Plan sytuacyjny		Data: 08.2015r
Funkcja:	Imię i nazwisko:	Specjalność i zakres uprawnień: numer uprawnień:	Podpis:
Projektant:	mgr inż. Agnieszka Szczuraszek-Kostencka	w specjalności drogowej obejmującej projektowanie bez ograniczeń KUP/0038/POD/08	
Asystent projektanta:	mgr inż. Mateusz Dondalski		
Sprawdzający:	mgr inż. Paweł Szczuraszek	w specjalności drogowej obejmującej projektowanie bez ograniczeń KUP/0107/POD/11	