


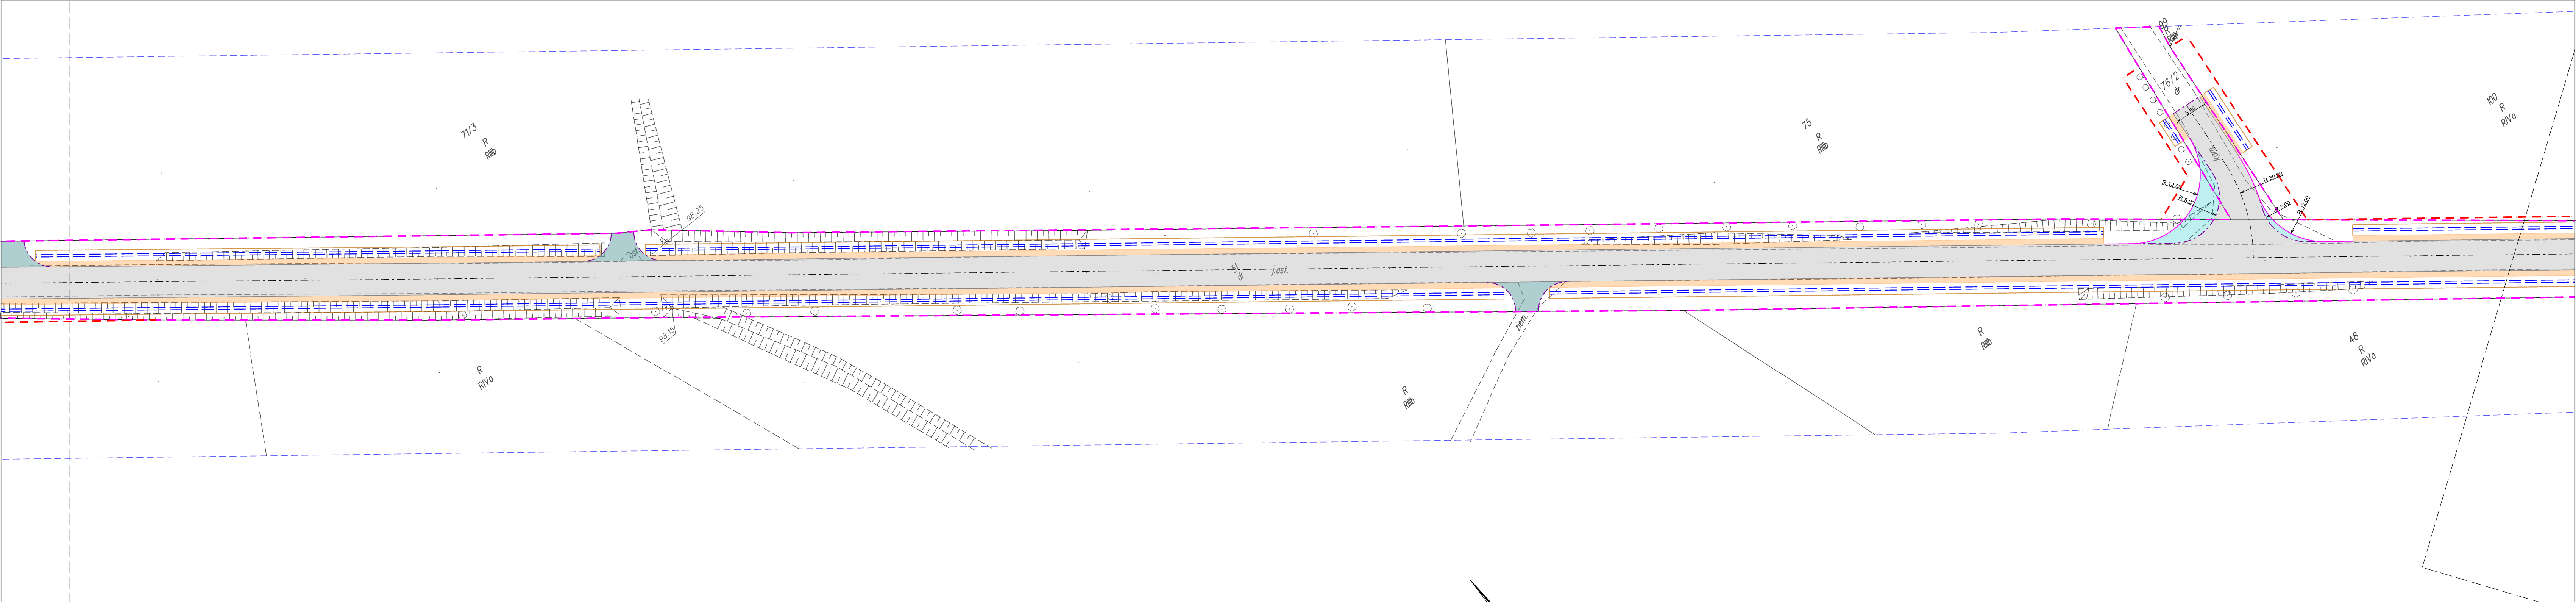

LEGENDA

- jezdnia - nawierzchnia bitumiczna
- zatoki autobusowe - nawierzchnia z betonu cementowego
- wyspy, opaski - nawierzchnia z bruku kamiennego
- zatoki postojowe, drogi poprzeczne - nawierzchnia z kostki betonowej szarej gr. 8 cm
- zjazdzy - nawierzchnia z kostki betonowej grafitowej gr. 8cm
- pobocze
- chodnik - kosta betonowa szara gr. 6 cm

linia rozgraniczajaca inwestycjilinia podzialow dzialekobrzeze betonowe 8x30cmkraweznik betonowy wyniesiony 15x30cmkraweznik betonowy zjazdowy 15x22cmkraweznik kamienny 20x22cmopornik betonowy 12x25cmdno rowu / przepust

BIURO INŻYNIERII DROGOWEJ "BID" S.C. Agnieszka Szczuraszek-Kostencka, Paweł Szczuraszek ul. Rekinowa 27/2, 85-435 Bydgoszcz			
Investor:	ZARZĄD POWIATU NAKIELSKIEGO ul. Młyńska 5, 89-100 Nakło nad Notecią	Nr rysunku:	2 /ark. 8
Object:	Rozbudowa drogi powiatowej nr 1912C Liszkowo - Sadki	Branch:	drogowa
		Stage:	PB/PW
		Scale:	1:500
Content:	Plan sytuacyjny	Date:	08.2015r
Function:	Imię i nazwisko:	Specialty and scope of work: number of sheets:	Signature:
Projectant:	mgr inż. Agnieszka Szczuraszek-Kostencka	w specjalności drogowej obejmującej projektowanie bez ograniczeń KUP/0038/POOD/08	
Assistant designer:	mgr inż. Mateusz Dondalski		
Checking:	mgr inż. Paweł Szczuraszek	w specjalności drogowej obejmującej projektowanie bez ograniczeń KUP/0107/POOD/11	