


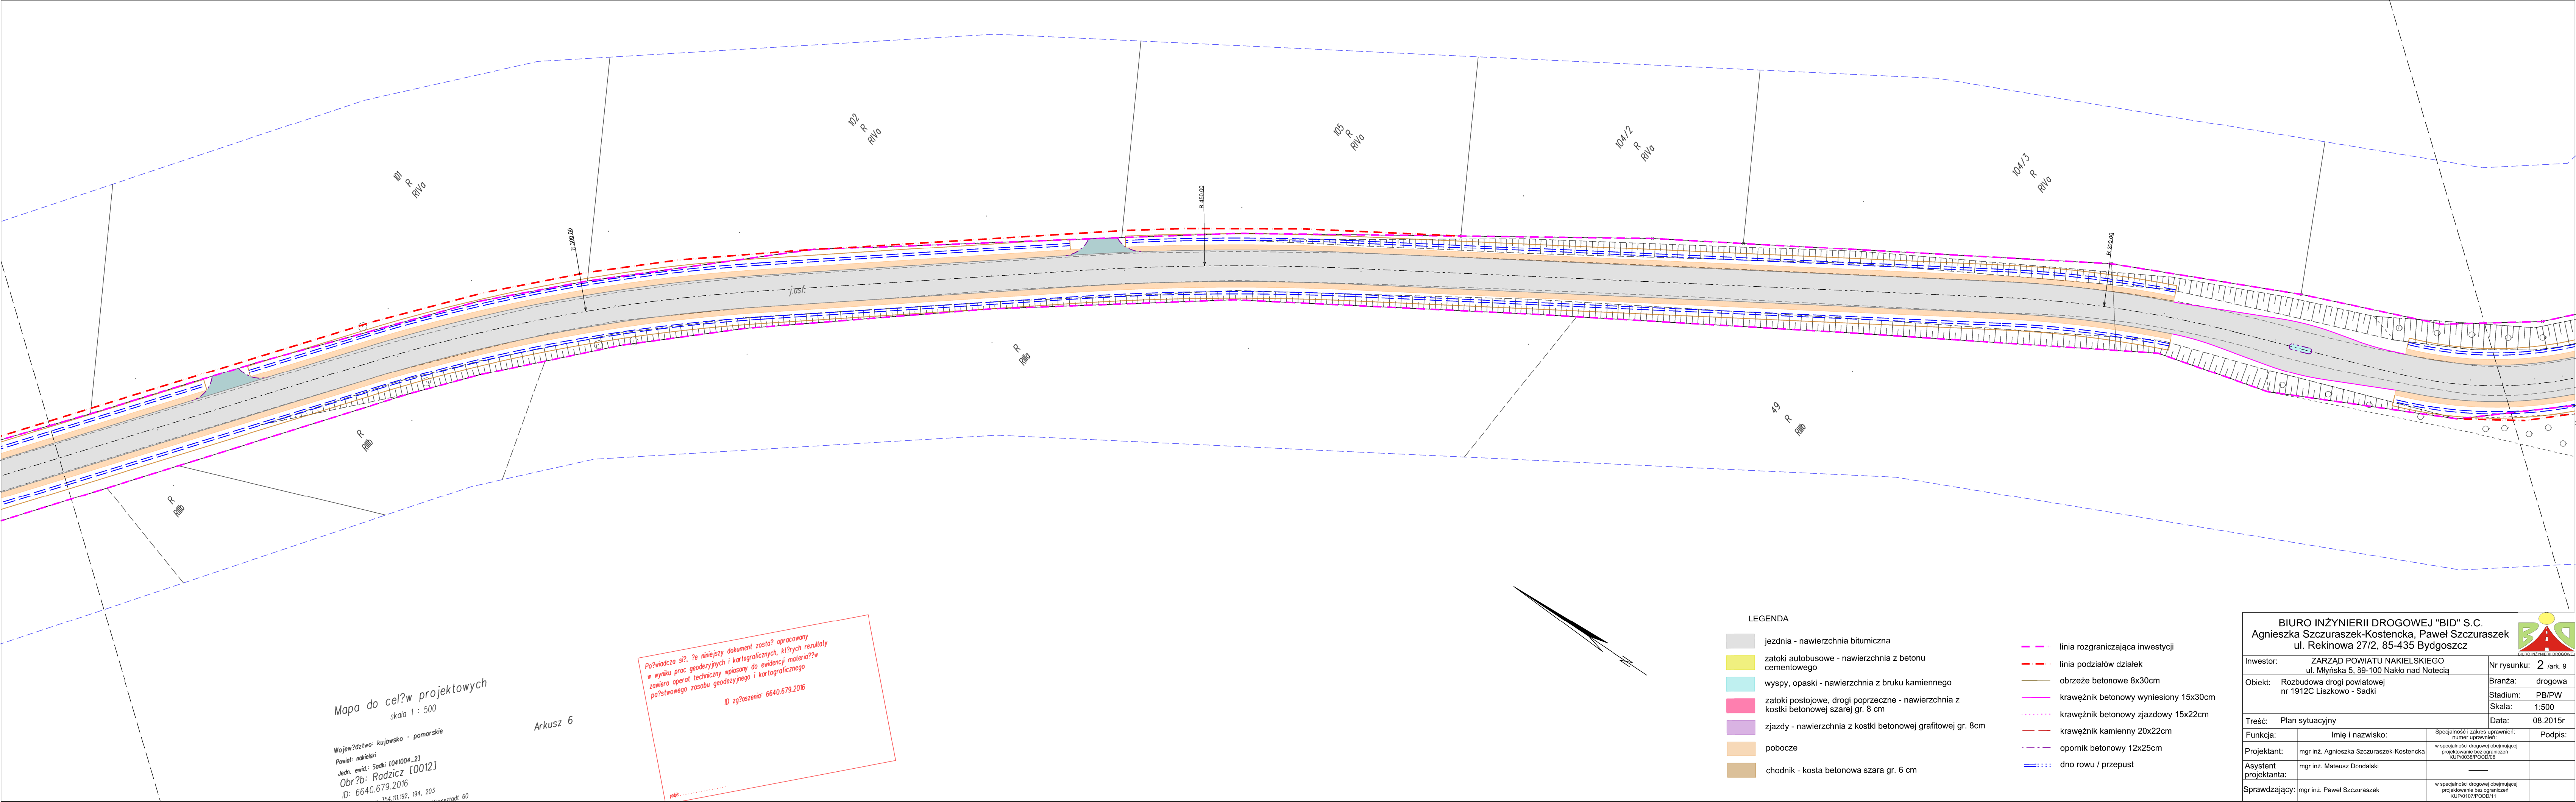

Mapa do celów projektowych
skala 1 : 500

Województwo: kujawsko - pomorskie
Powiat: nakielski
Jedn. ewid.: Sadki [041004_21]
Obręb: Radzisz [0012]
ID: 6640.679.2016
354, 111, 192, 194, 203
Korespondent: 60

Arkusz 6

Poświadczam, że niniejszy dokument został opracowany
w wyniku prac geodezyjnych i kartograficznych, których rezultaty
zawiera operat techniczny wpisany do ewidencji materiału państwowego
państwowego zasobu geodezyjnego i kartograficznego
ID zgłoszenia: 6640.679.2016

LEGENDA

- jezdnia - nawierzchnia bitumiczna
- zatok autobusowe - nawierzchnia z betonu cementowego
- wyspy, opaski - nawierzchnia z bruku kamiennego
- zatok postojowe, drogi poprzeczne - nawierzchnia z kostki betonowej szarej gr. 8 cm
- zjazdy - nawierzchnia z kostki betonowej grafitowej gr. 8cm
- pobocze
- chodnik - kosa betonowa szara gr. 6 cm
- linia rozgraniczająca inwestycji
- linia podziałów działek
- obrzeże betonowe 8x30cm
- krawężnik betonowy wyniesiony 15x30cm
- krawężnik betonowy zjazdowy 15x22cm
- krawężnik kamienny 20x22cm
- opornik betonowy 12x25cm
- dno rowu / przepust

BIURO INŻYNIERII DROGOWEJ "BID" S.C. Agnieszka Szczuraszek-Kostencka, Paweł Szczuraszek ul. Rekinowa 27/2, 85-435 Bydgoszcz			
Investor:	ZARZĄD POWIATU NAKIELSKIEGO ul. Młyńska 5, 89-100 Nakło nad Notecią	Nr rysunku:	2 /ark. 9
Objekt:	Rozbudowa drogi powiatowej nr 1912C Liszkowo - Sadki	Branża:	drogowa
		Stadium:	PB/PW
		Skala:	1:500
Treść:	Plan sytuacyjny	Data:	08.2015r
Funkcja:	Imię i nazwisko:	Specjalność i zakres uprawnień: numer uprawnień:	Podpis:
Projektant:	mgr inż. Agnieszka Szczuraszek-Kostencka	w specjalności drogowej obejmującej projektowanie bez ograniczeń KUP/0038/POOD/08	
Asystent projektanta:	mgr inż. Mateusz Dondalski		
Sprawdzający:	mgr inż. Paweł Szczuraszek	w specjalności drogowej obejmującej projektowanie bez ograniczeń KUP/0107/POOD/11	