


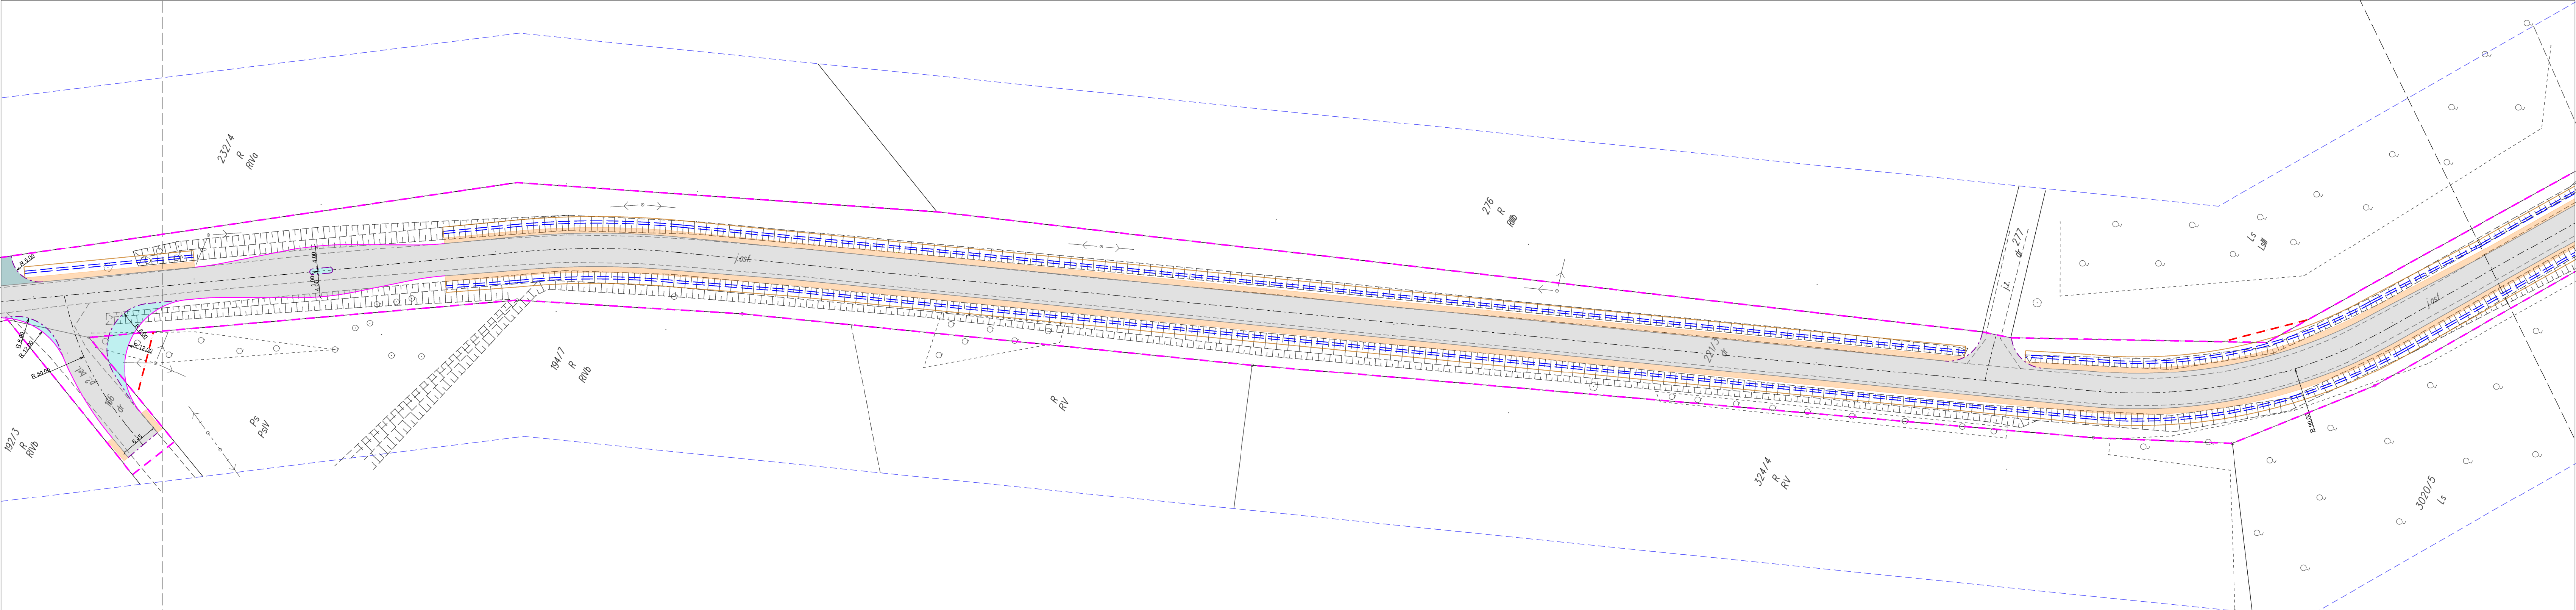

LEGENDA

- jezdnia - nawierzchnia bitumiczna
- zatoki autobusowe - nawierzchnia z betonu cementowego
- wyspy, opaski - nawierzchnia z bruku kamiennego
- zatoki postojowe, drogi poprzeczne - nawierzchnia z kostki betonowej szarej gr. 8 cm
- zjazdy - nawierzchnia z kostki betonowej grafitowej gr. 8cm
- pobocze
- chodnik - kosta betonowa szara gr. 6 cm

linia rozgraniczająca inwestycjilinia podziałów działekobrzeże betonowe 8x30cmkrawężnik betonowy wyniesiony 15x30cmkrawężnik betonowy zjazdowy 15x22cmkrawężnik kamienny 20x25cmopornik betonowy 12x25cmdno rowu / przepust

BIURO INŻYNIERII DROGOWEJ "BID" S.C. Agnieszka Szczuraszek-Kostencka, Paweł Szczuraszek ul. Rekinowa 27/2, 85-435 Bydgoszcz			
Investor:	ZARZĄD POWIATU NAKIELSKIEGO ul. Młyńska 5, 89-100 Nakło nad Notecią	Nr rysunku: 2 /ark. 12	
Objekt:	Rozbudowa drogi powiatowej nr 1912C Liszkowo - Sadki	Branża:	drogowa
		Stadium:	PB/PW
		Skala:	1:500
Treść:	Plan sytuacyjny	Data:	08.2015r
Funkcja:	Imię i nazwisko:	Specjalność i zakres uprawnień: numer uprawnień:	Podpis:
Projektant:	mgr inż. Agnieszka Szczuraszek-Kostencka	w specjalności drogowej obejmującej projektowanie bez ograniczeń KUP/0038/POOD/08	
Asystent projektanta:	mgr inż. Mateusz Dondalski		
Sprawdzający:	mgr inż. Paweł Szczuraszek	w specjalności drogowej obejmującej projektowanie bez ograniczeń KUP/0107/POOD/11	