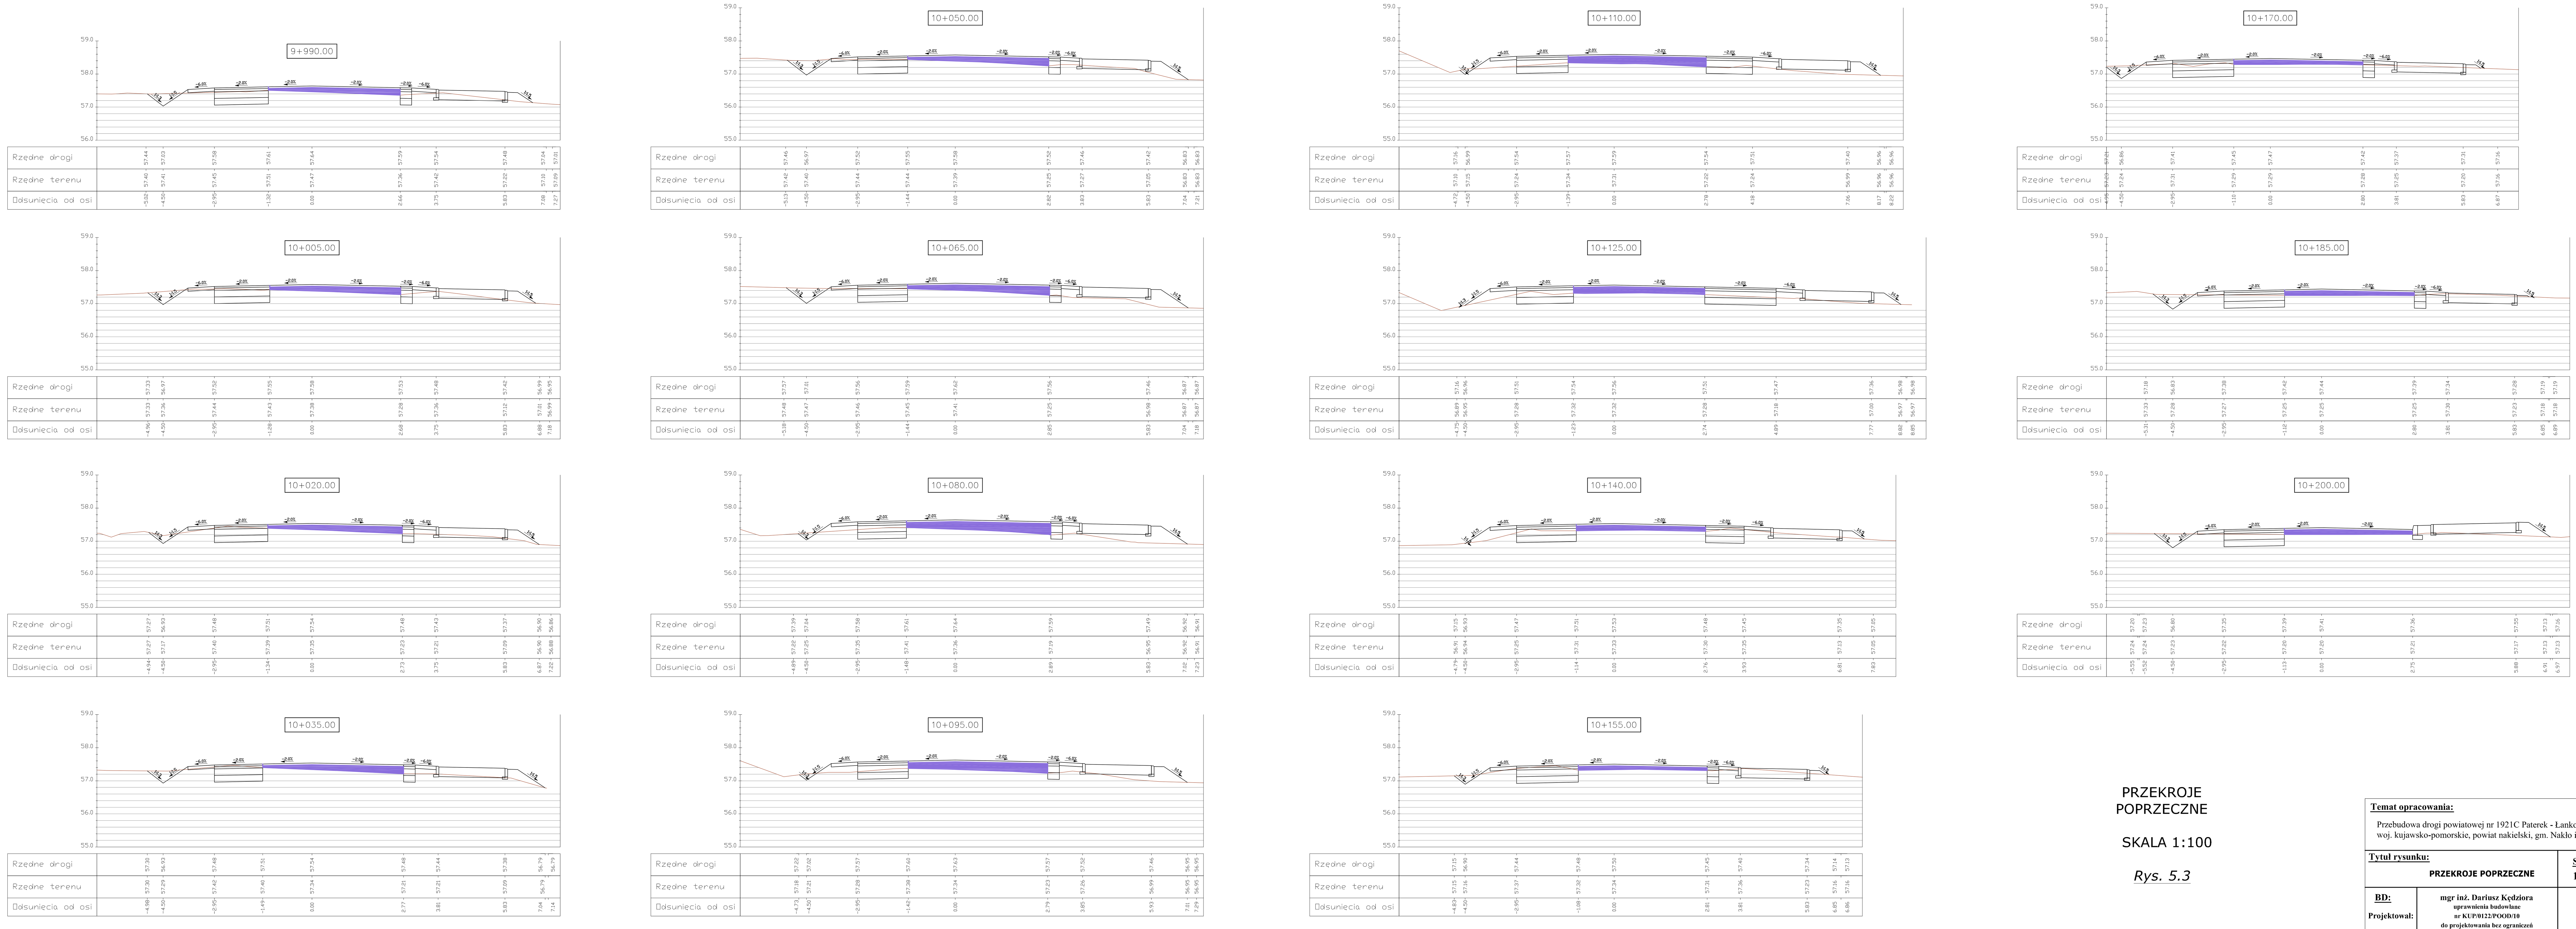

PRZEKROJE POPRZECZNE

SKALA 1:100

Rys. 5.3

Temat opracowania: Przebudowa drogi powiatowej nr 1921C Paterek - Łankowiczki woj. kujawsko-pomorskie, powiat nakielski, gm. Nakło i gm. Kcynia - Etap II.			
Tytuł rysunku:	**PRZEKROJE POPRZECZNE**	**Skala:** 1:500	**Nr rys:** 5.3
BD: Projektował:	**mgr inż. Dariusz Kędziora** uprawnienia budowlane nr KUP/0122/POOD/10 do projektowania bez ograniczeń w specjanolści drogowej zakresie dróg		**Data:** 12.2017

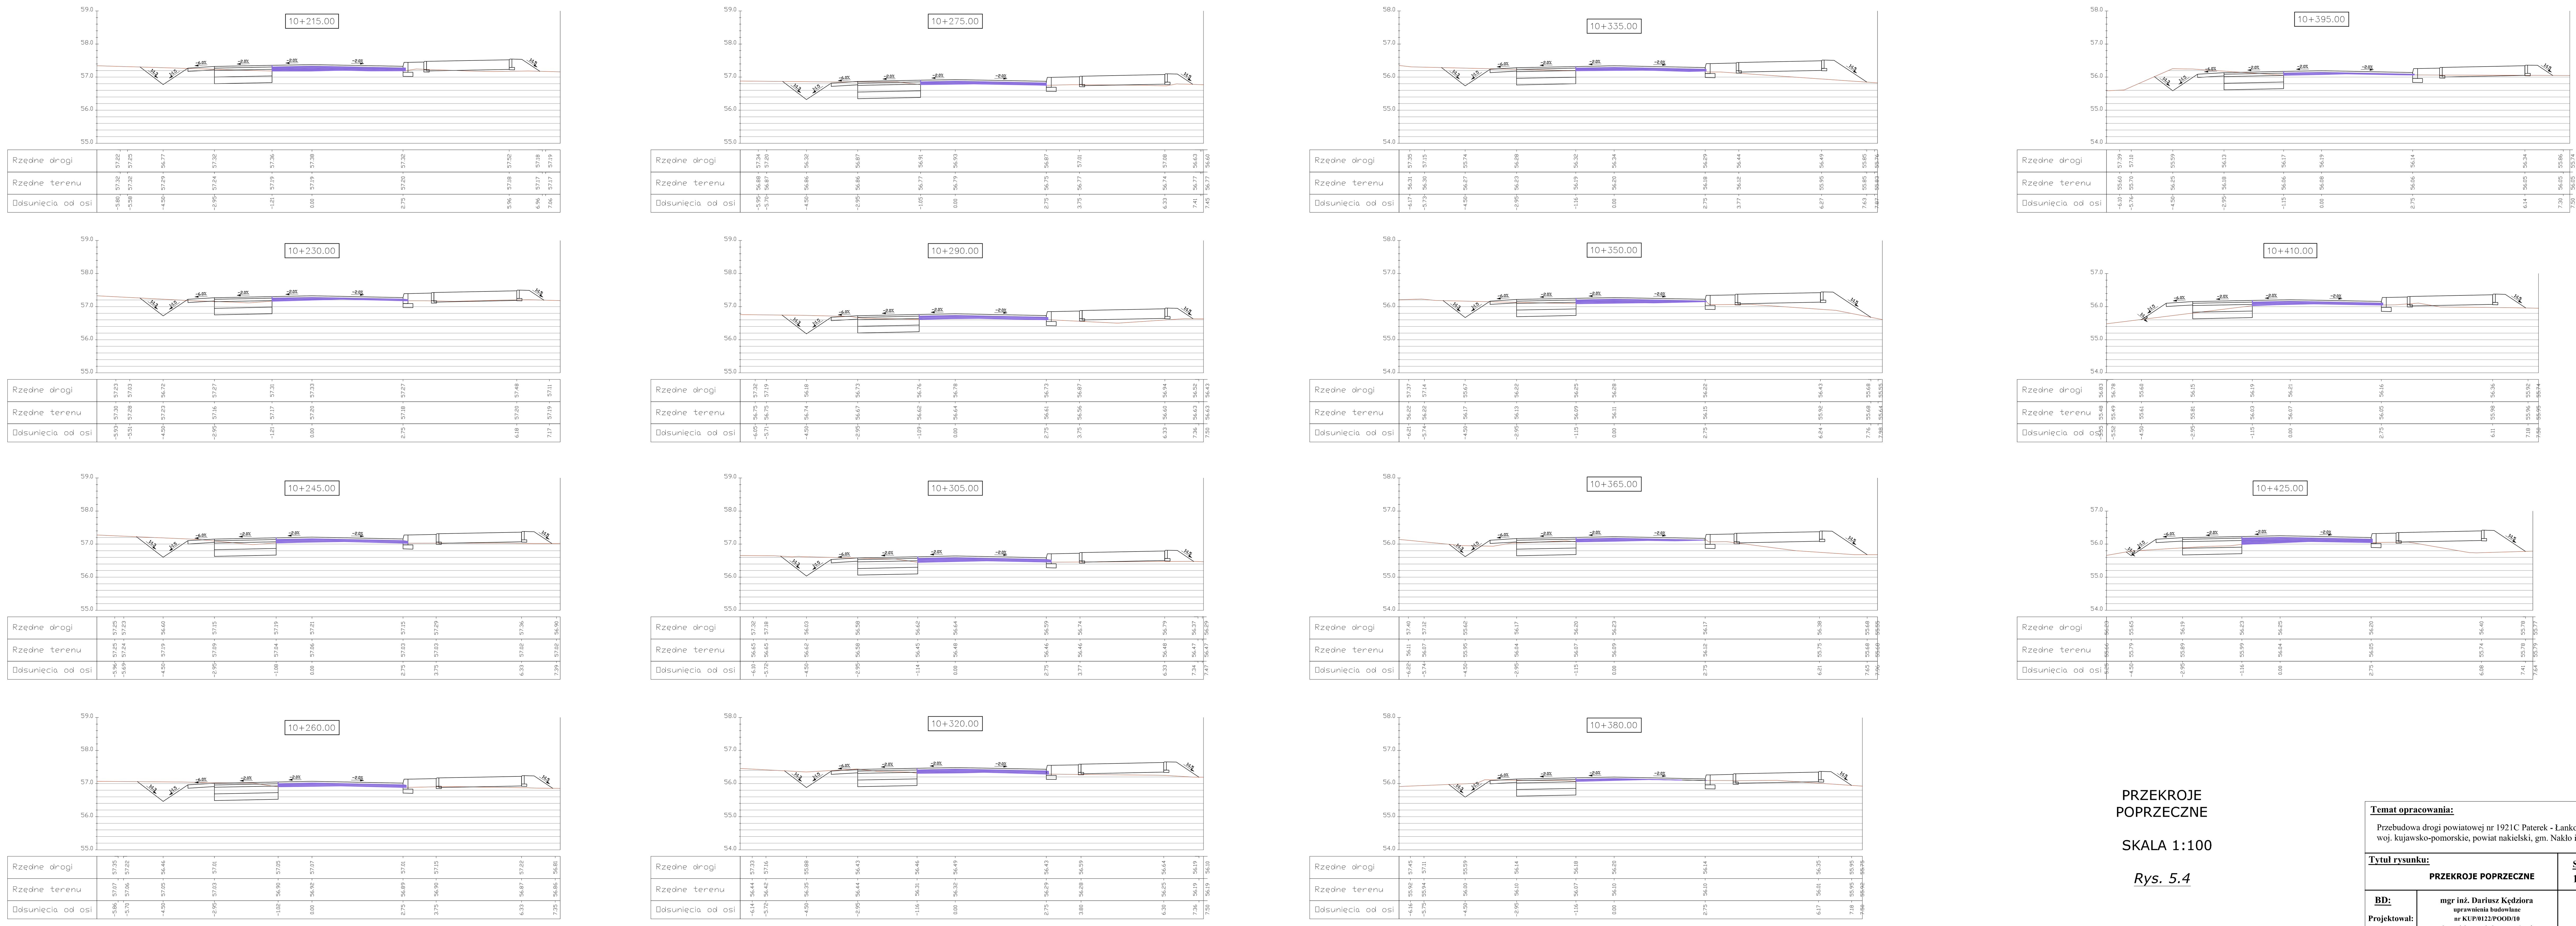

PRZEKROJE POPRZECZNE

SKALA 1:100

Rys. 5.4

Temat opracowania: Przebudowa drogi powiatowej nr 1921C Paterek - Łankowiczki woj. kujawsko-pomorskie, powiat nakielski, gm. Nakło i gm. Kcynia - Etap II.			
Tytuł rysunku:	**PRZEKROJE POPRZECZNE**	**Skala:** 1:500	**Nr rys:** 5.4
BD: Projektował:	**mgr inż. Dariusz Kędziora** uprawnienia budowlane nr KUP/0122/POOD/10 do projektowania bez ograniczeń w specjanolści drogowej zakresie dróg		**Data:** 12.2017